


Amt für Umwelt



2. Thurkorrektur
Abschnitt Hüttlingen
Dammsanierung Hinterwiese

Situationsplan 1:500

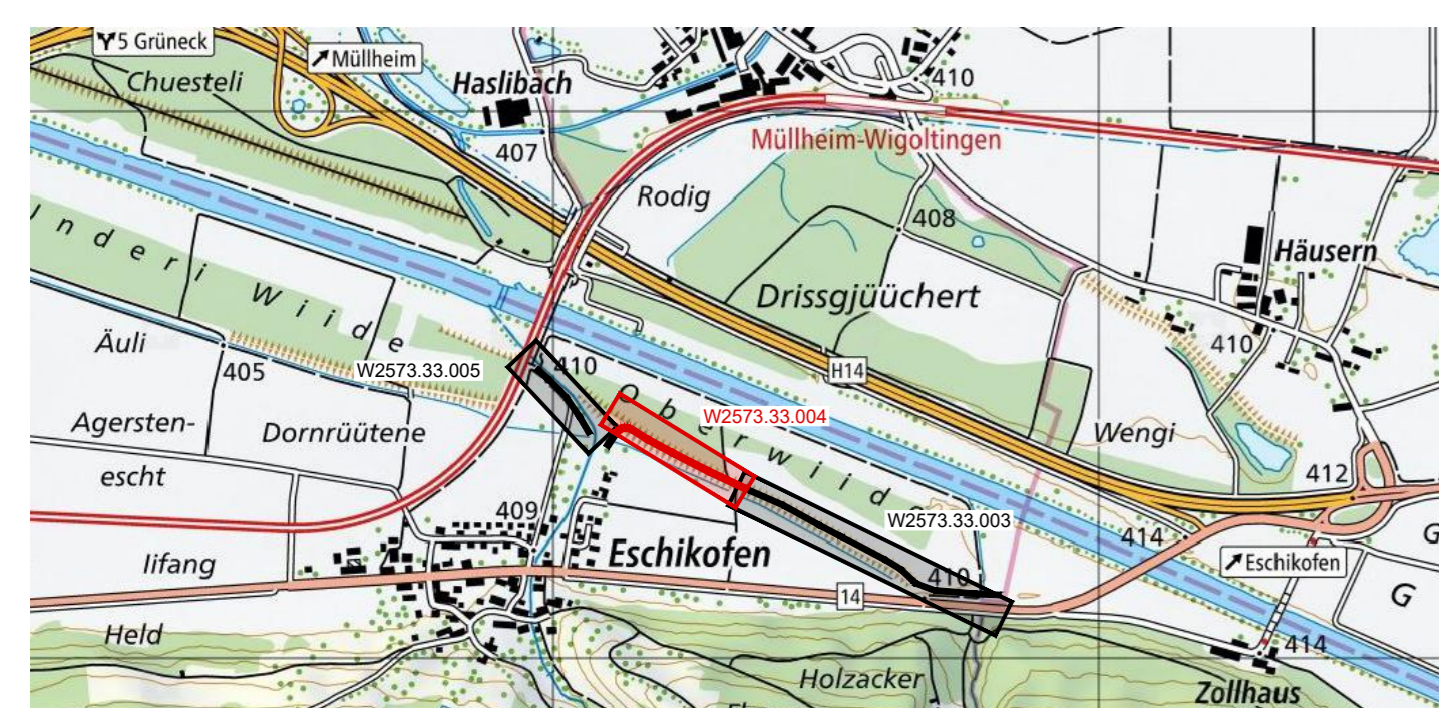

Gemeinden

Hüttlingen, Amlikon-Bissegg

Projektverfasser
HOLINGER the art of engineering
Holinger AG
Schaffhauserstrasse 85
8500 Frauenfeld

Genehmigungsvermerk
Freigabe

Projekt-Nr.
121.07.4590.06

Dokument-Nr.
104

Interne-Nr.
W2573.33.004

Format
297 x 1470

Vorstudie

Vorprojekt

Bauprojekt

Auflageprojekt

Submissionsprojekt

Ausführungsprojekt

Pläne Ausgeführtes
Werk

Legende:

Hintergrundplan (Stand 21.08.2020)

— Amtliche Vermessung / Bestand

bestehende Werkleitungen (Stand 29.05.2020)

--- Abwasser

--- Elektrizität

--- Kommunikation Swisscom

--- Wasser

Projektierung

--- Projekt

--- Schotterrassen


--- Böschung

--- Baupiste

--- Strassenkies 0/16

--- Baustationierung

411.16 Kote

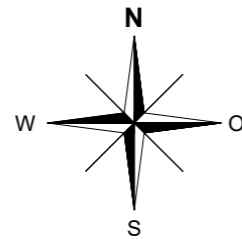

Ver.	Datum	Änderung	Gez.	Kontr.	Visum	Vermerk
1.0	08.09.2021		MAN	REN		

