


2. Thurkorrektur  
Abschnitt Hüttlingen

Dammsanierung Hinterwiese

Situationsplan 1:500

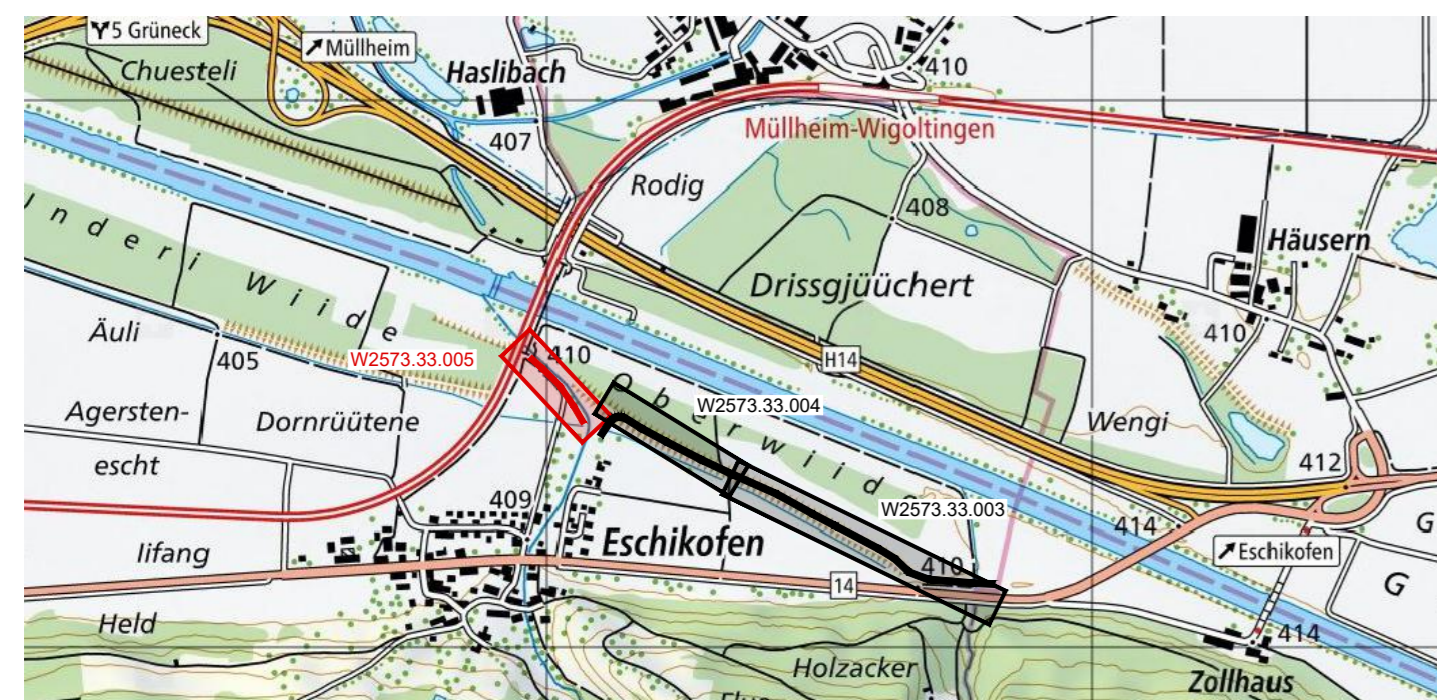

<b>Gemeinden</b>	<b>Projekt-Nr.</b> 121.07.4590.06	Vorstudie
Hüttlingen, Amlikon-Bissegg	<b>Dokument-Nr.</b> 105	Vorprojekt
		Bauprojekt
<b>Projektverfasser</b> <b>HOLINGER</b> the art of engineering	<b>Interne-Nr.</b> W2573.33.005	<b>Auflageprojekt</b>
Holinger AG Schaffhauserstrasse 85 8500 Frauenfeld	<b>Format</b> 297 x 1470	Submissionsprojekt
		Ausführungsprojekt
<b>Genehmigungsvermerk</b> <b>Freigabe</b>		Pläne Ausgeführtes Werk

Legende:

Hintergrundplan (Stand 21.08.2020)

— Amtliche Vermessung / Bestand

bestehende Werkleitungen (Stand 29.05.2020)

--- Abwasser

--- Elektrizität

--- Kommunikation Swisscom

--- Wasser

Projektiertung

Projekt

Schotterrasen

Böschung



Baupiste

Strassenkies 0/16

Asphaltbelag ACT 16

Baustationierung

411.16 Kote

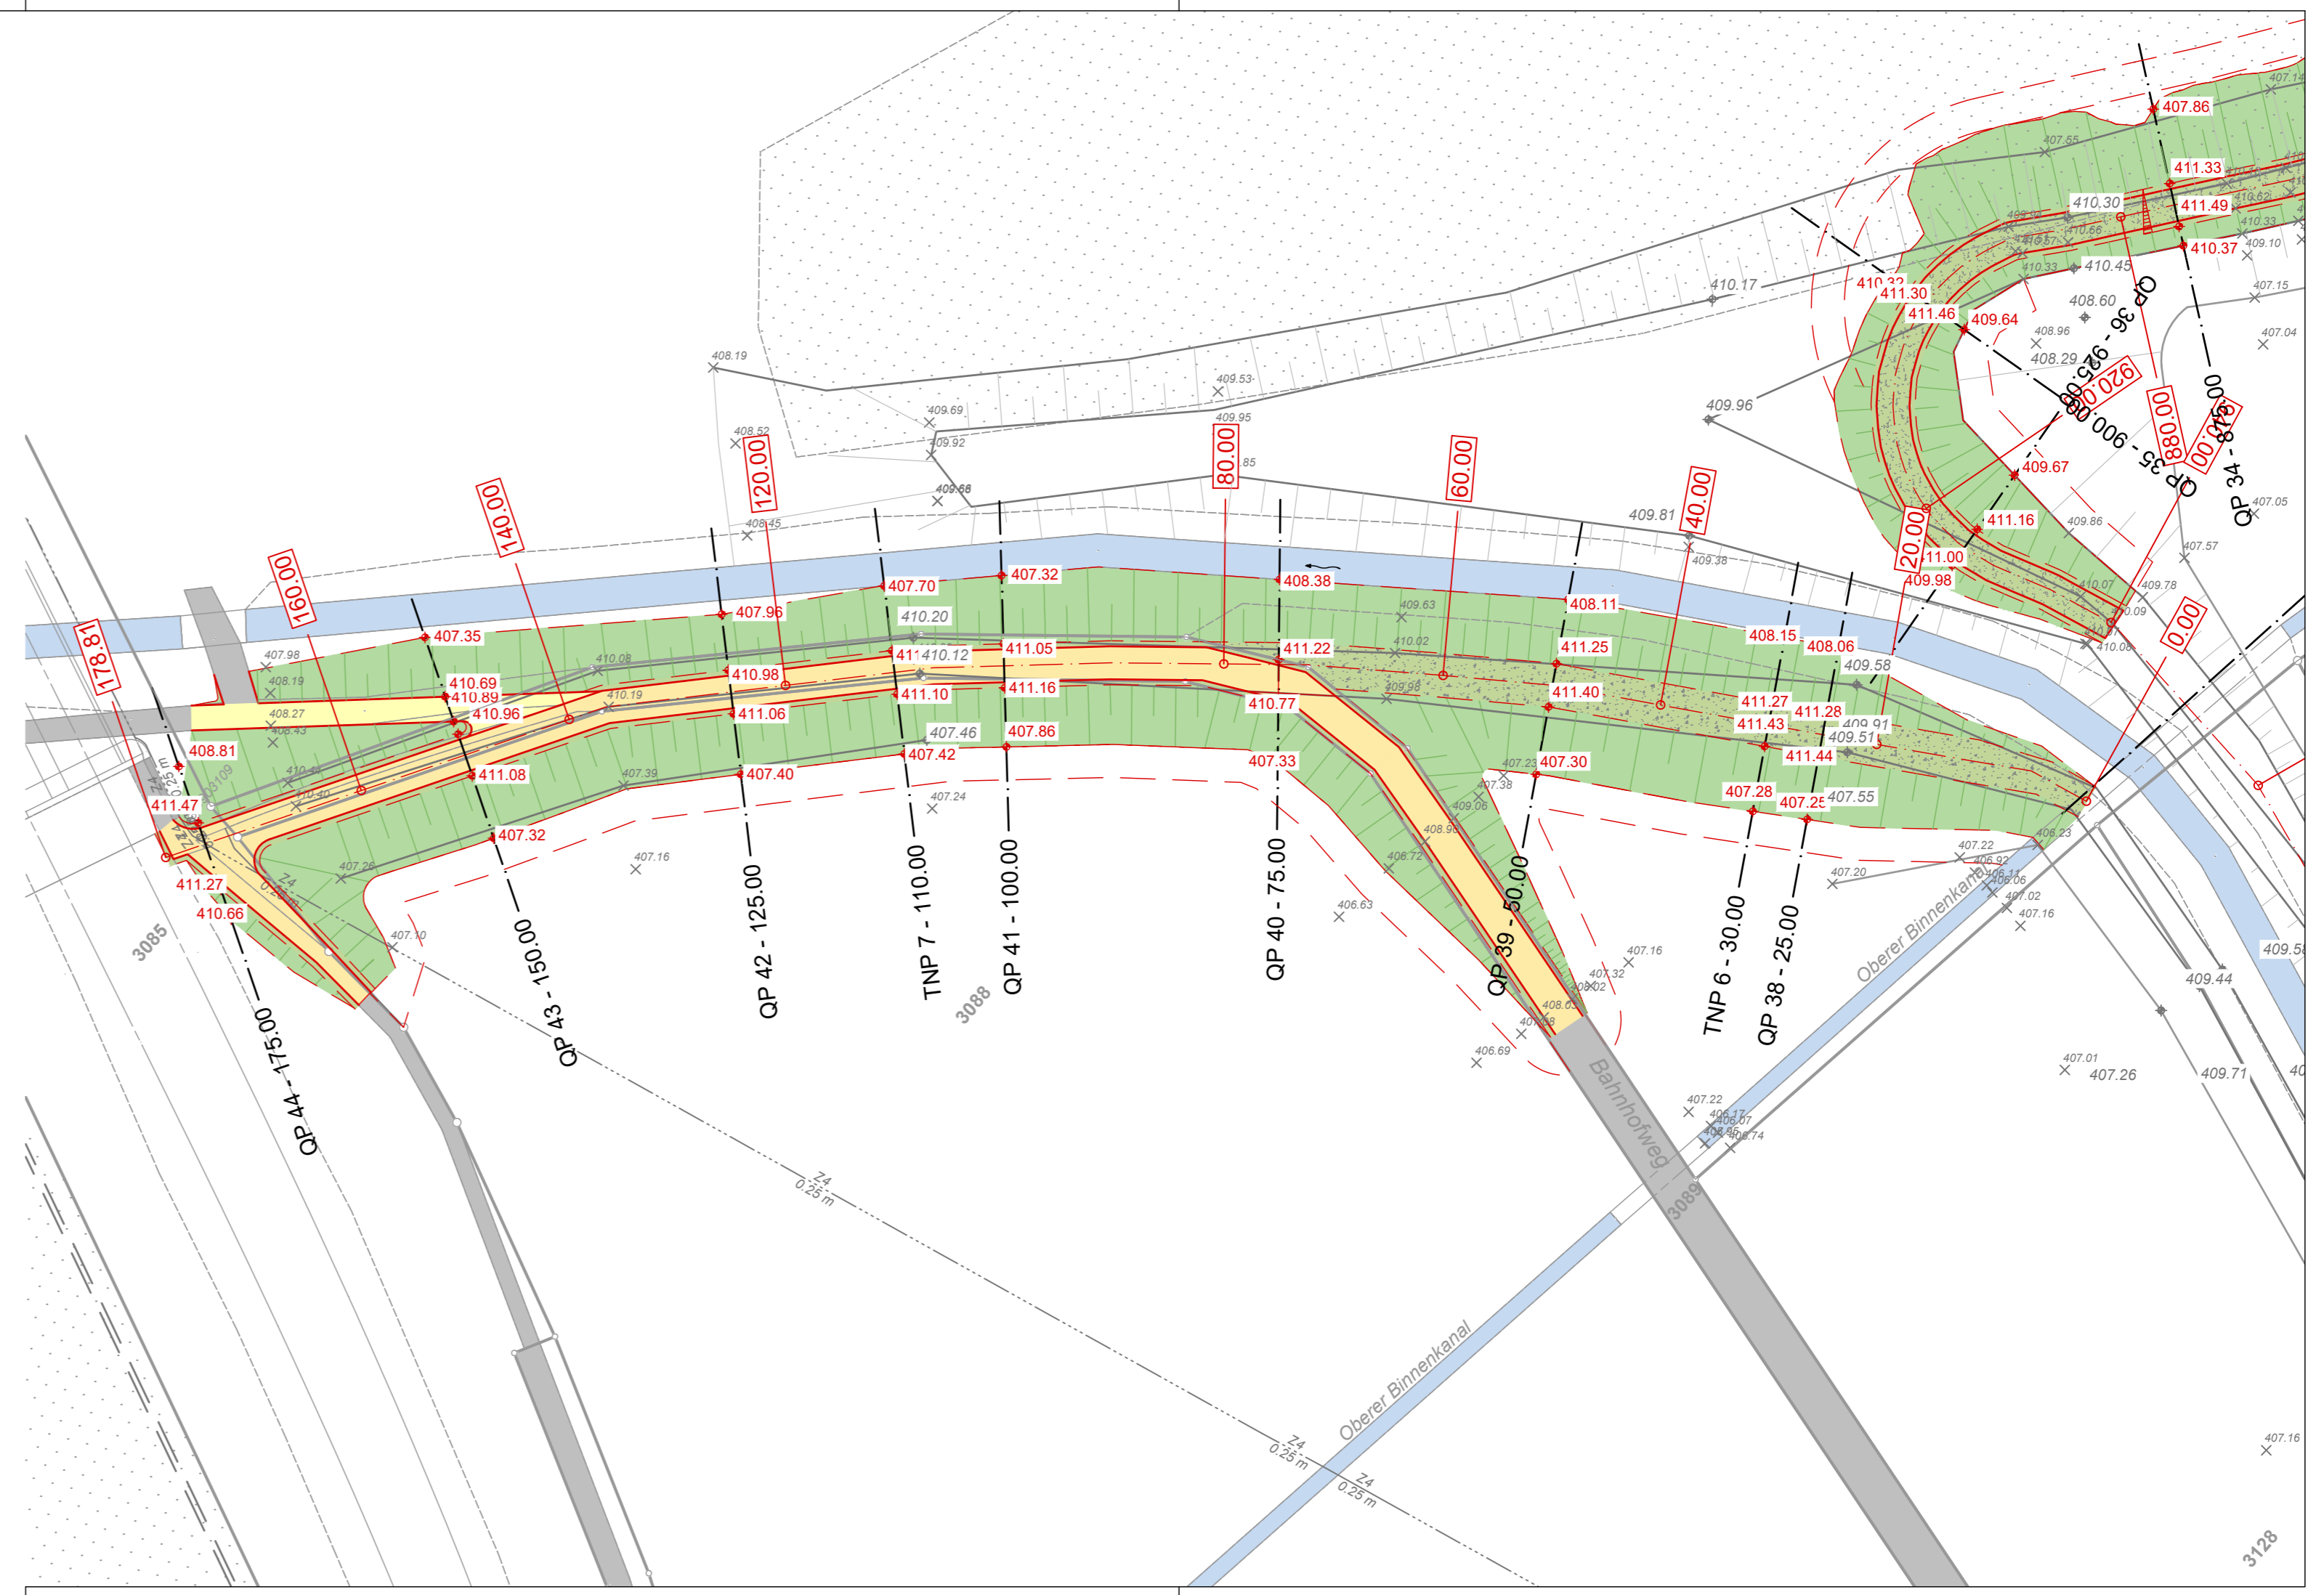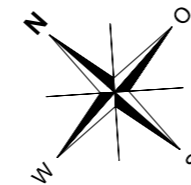

Ver.	Datum	Änderung	Gez.	Kontr.	Visum	Vermerk
1.0	08.09.2021		MAN	REN		