


Querprofile 38 - 44 Tobelbachdamm 1:100

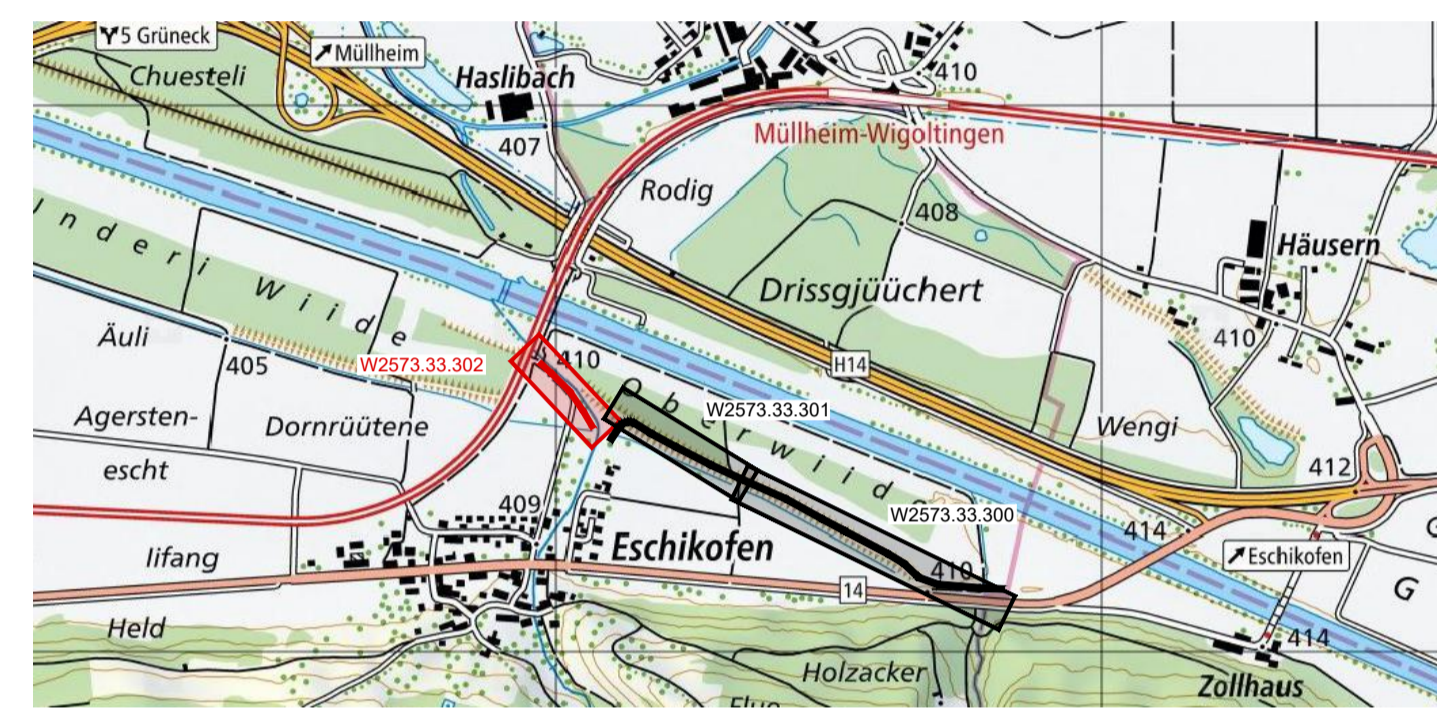

Gemeinden	Hüttlingen, Amlikon-Bissegg	Projekt-Nr.	121.07.4590.06	Vorstudie
Projektverfasser	HOLINGER the art of engineering Holinger AG Schaffhauserstrasse 85 8500 Frauenfeld	Dokument-Nr.	f14	Vorprojekt
Genehmigungsvermerk	Freigabe	Interne-Nr.	W2573.33.302	Bauprojekt
		Format	450 x 1260	Auflageprojekt
				Submissionsprojekt
				Ausführungsprojekt
				Pläne Ausgeführtes Werk

Legende:

Vermessungsdaten (Stand 13.07.2020)

- LIDAR
- Feldaufnahmen

Wasserspiegellagen

- HQ 100 + 1.20 m
- HQ 100

Projektierung

- Thurdamm
- Projektachse

Ver.	Datum	Änderung	Gez.	Kontr.	Visum	Vermerk
1.0	08.09.2021			MAN	REN	

