


Thur+
Abschnitt Neunform


Sanierung Fischgängigkeit Schwelle kmTG 0.470

Projektskizzen 1:500, 1:200, 1:100, 1:20

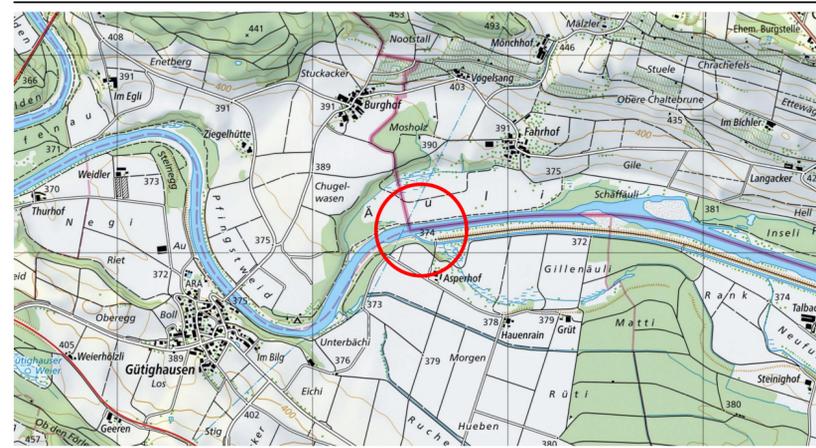


Gemeinden Neunform	Projekt-Nr. 125.07.4601.23	Vorstudie
	Dokument-Nr. 101	Vorprojekt
		Bauprojekt
Projektverfasser Fröhlich Wasserbau AG Allmendweg 31 8500 Frauenfeld	Interne-Nr. 22.124.00.01	Auflageprojekt
	Format 840 x 297	Submissionsprojekt
		Ausführungsprojekt
Genehmigungsvermerk Freigabe		Pläne Ausgeführtes Werk


Ver.	Datum	Änderung	Autor	Vermerk
1.0	28.11.2023		PL	Freigabe

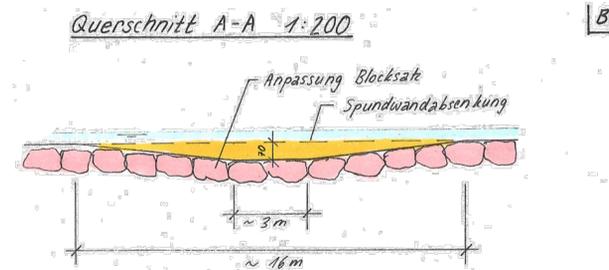

Längsschnitt 1:200 B-B

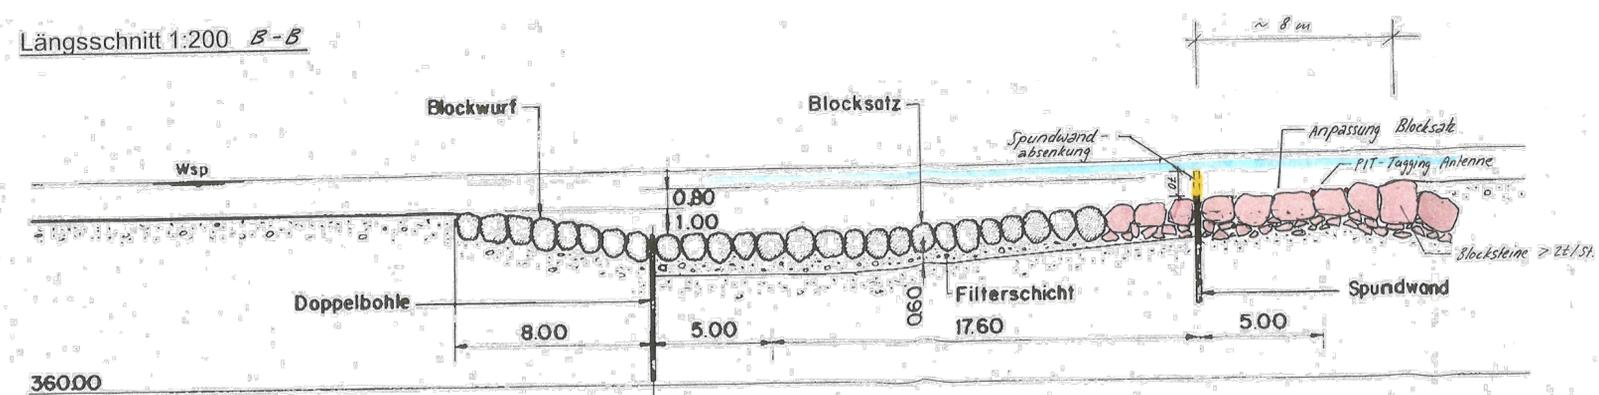


Situation 1:500

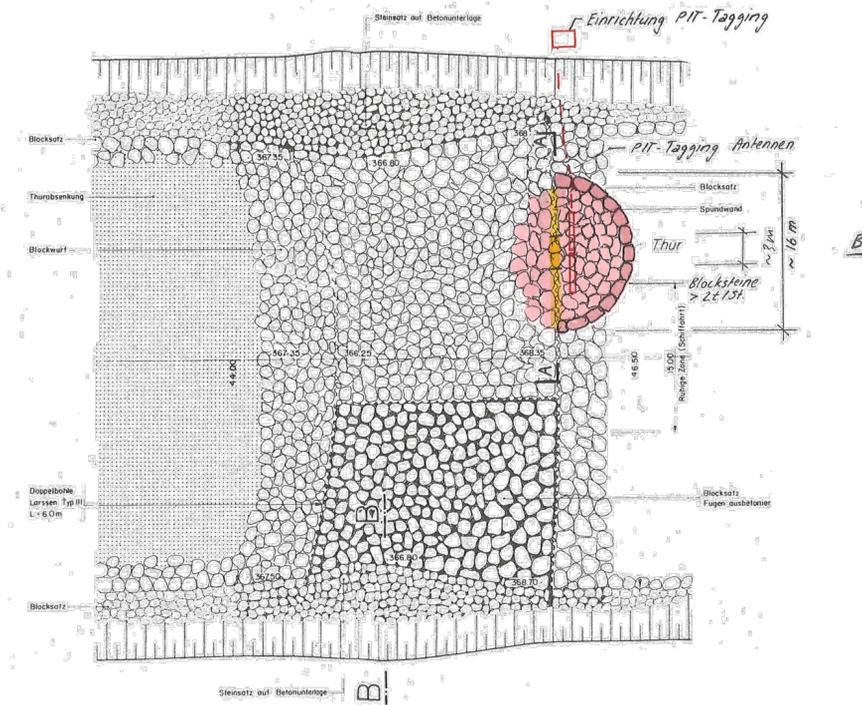

PIT-Tagging

Anordnung im Grundriss

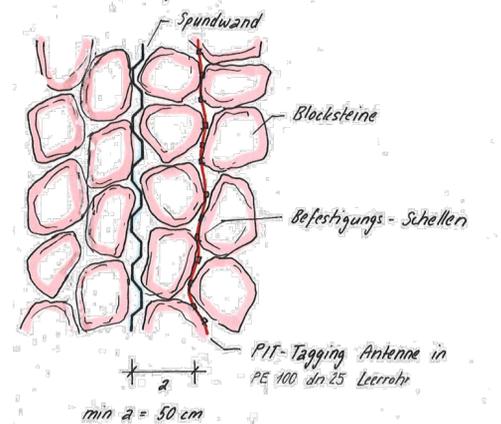

Anordnung im Schnitt (Detail)

