


2. Thurkorrektur
Abschnitt Weinfeld - Bürglen
Instandsetzung Damm Weinfeld















Querprofile 1 - 14, 1:100

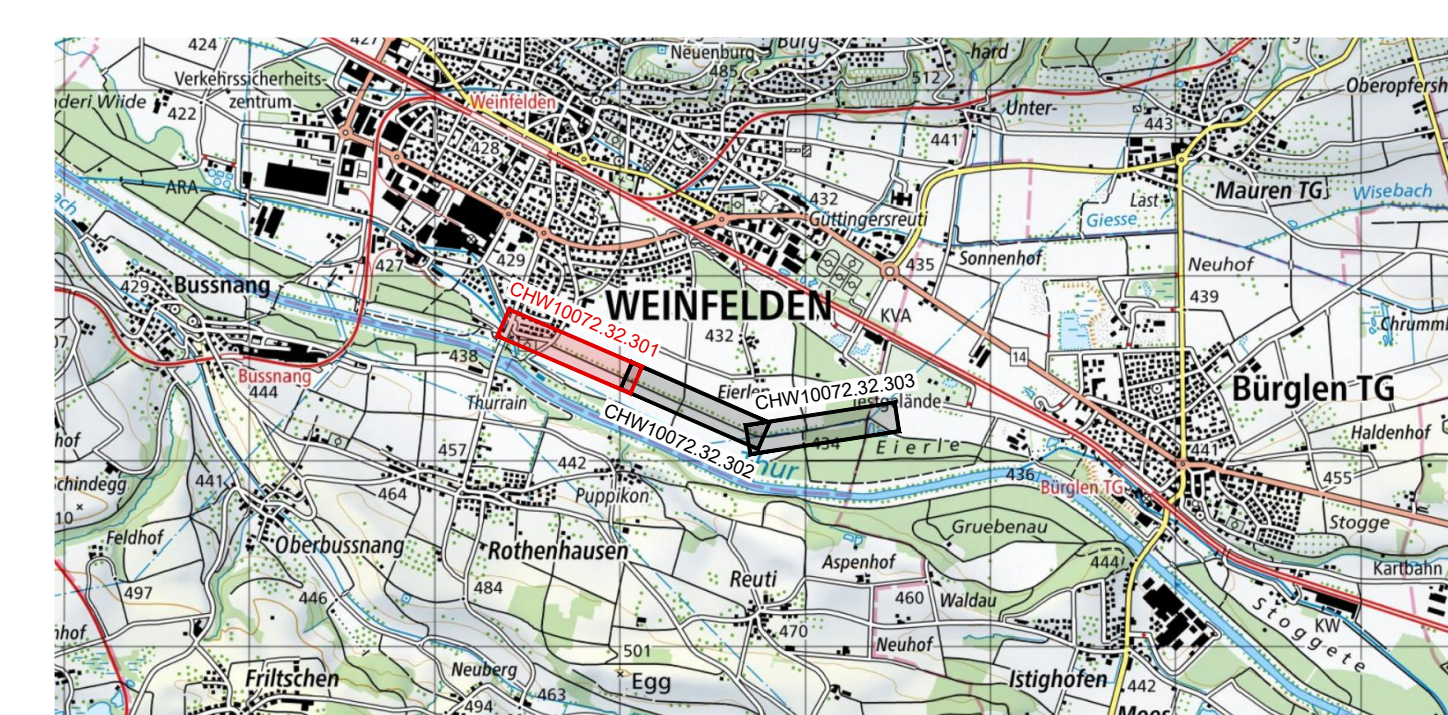

| | | |
|--|---------------------------------|-------------------------|
| Gemeinden Weinfeld | Projekt-Nr. 128.07.4946.01 | Vorstudie |
| Projektverfasser Holinger AG Schaffhauserstrasse 85 8500 Frauenfeld | Dokument-Nr. 116 | Vorprojekt |
| HOLINGER the art of engineering | Interne-Nr. CIHW10072.32.301 | Bauprojekt |
| | Format 594 x 1690 | Auflageprojekt |
| | | Submissionsprojekt |
| | | Ausführungsprojekt |
| Genehmigungsvermerk Freigabe | | Pläne Ausgeführtes Werk |

Legende:

- Hintergrundplan
- Feldaufnahmen
- Wasserspiegellagen
- Freibord (HQ 100 Zielzustand Thur3 + 1.20m)
- HQ 100 Zielzustand Thur3
- Projektlagerung
- Projekt

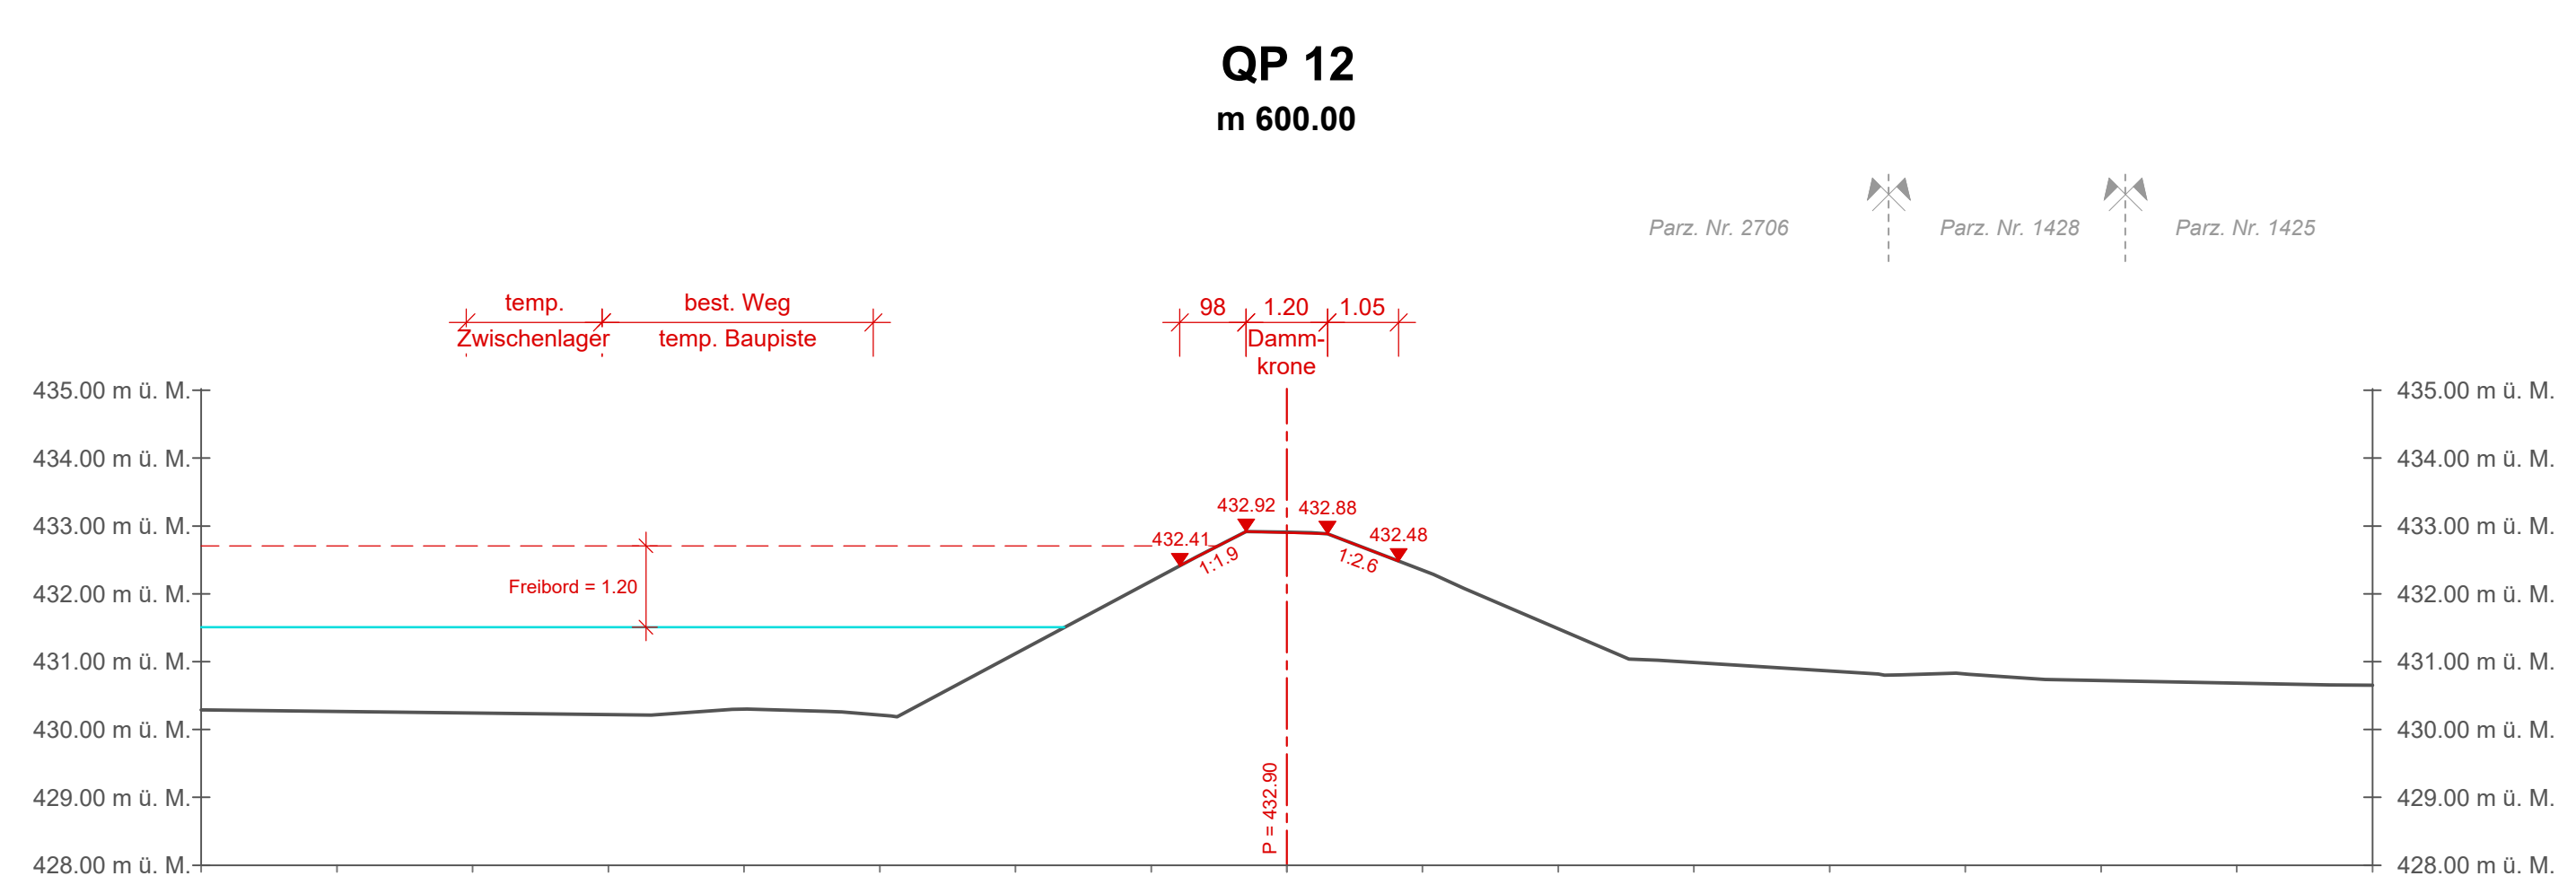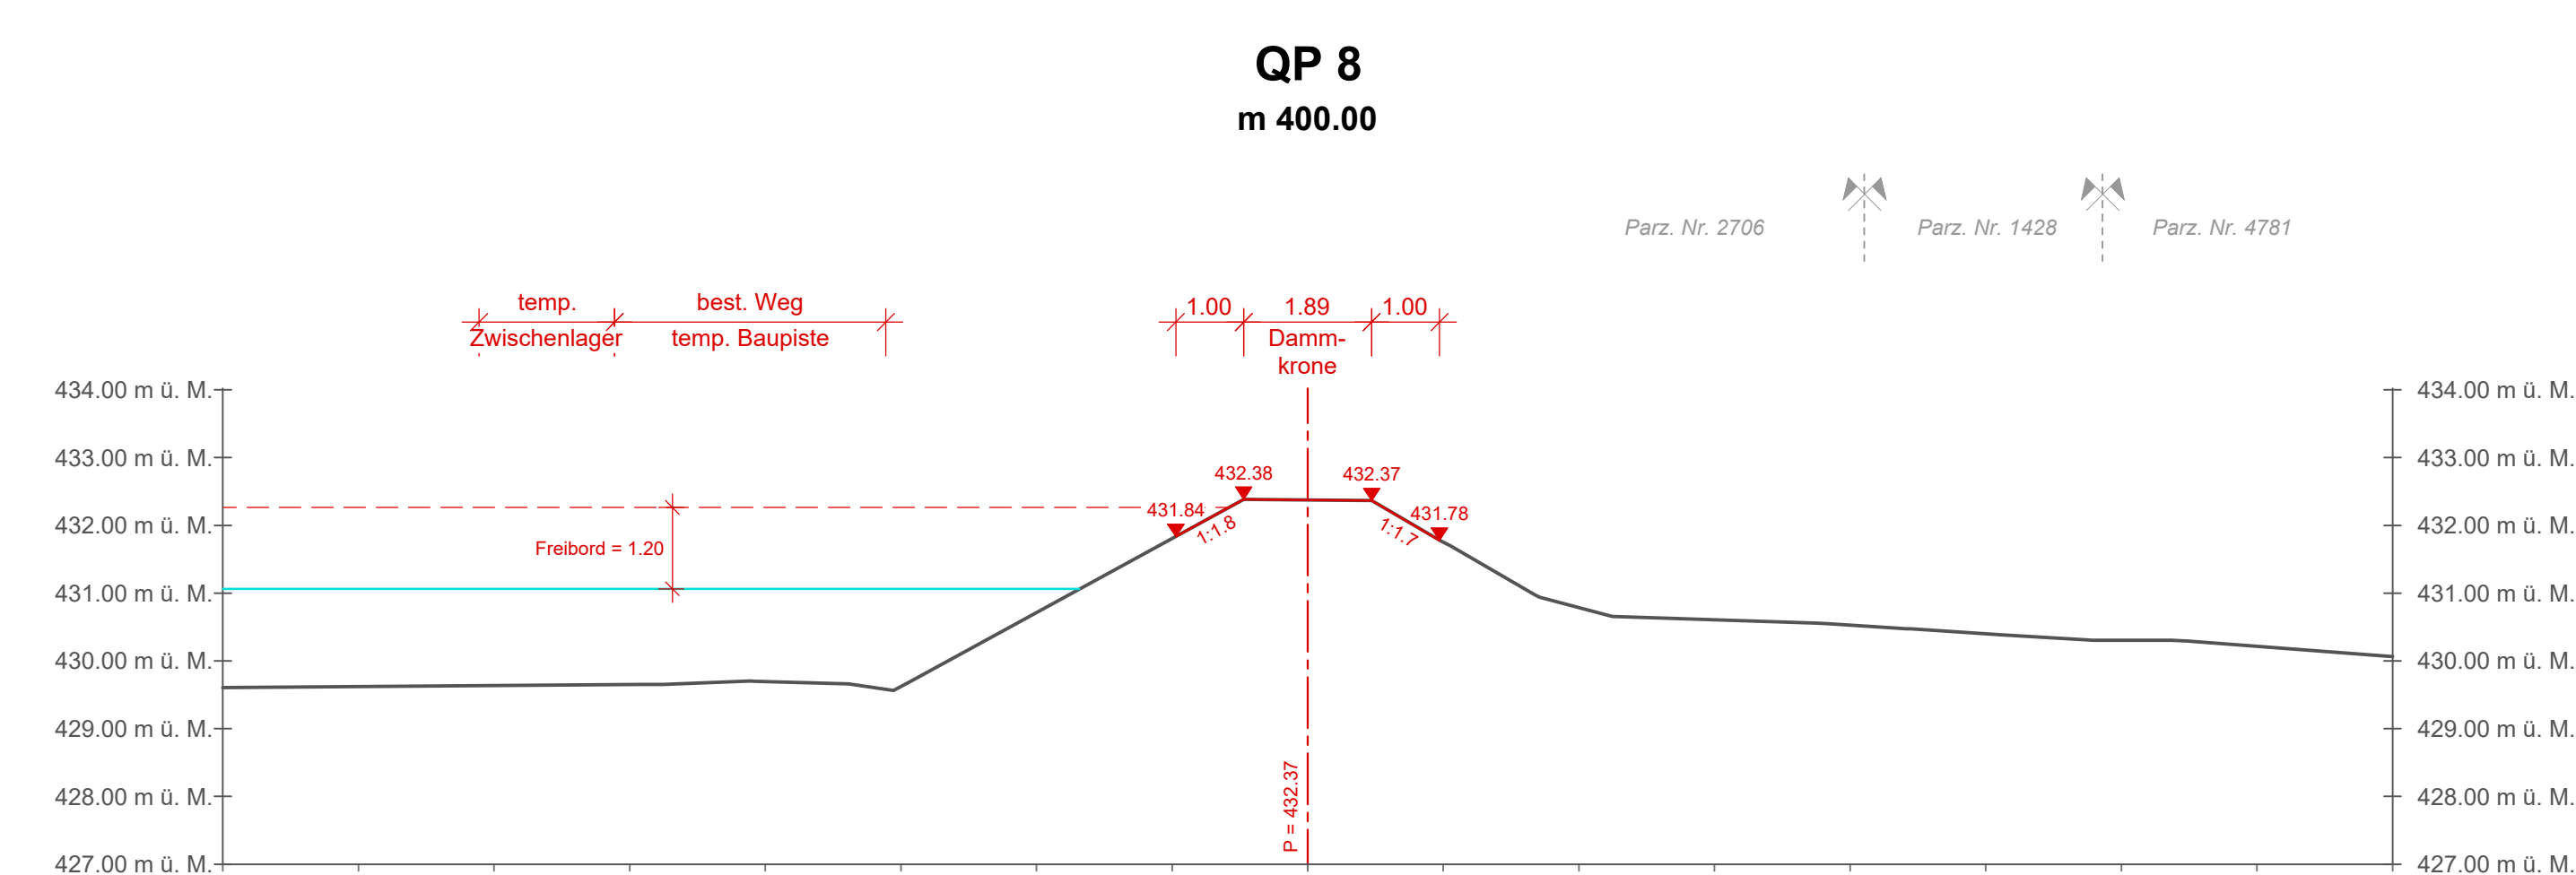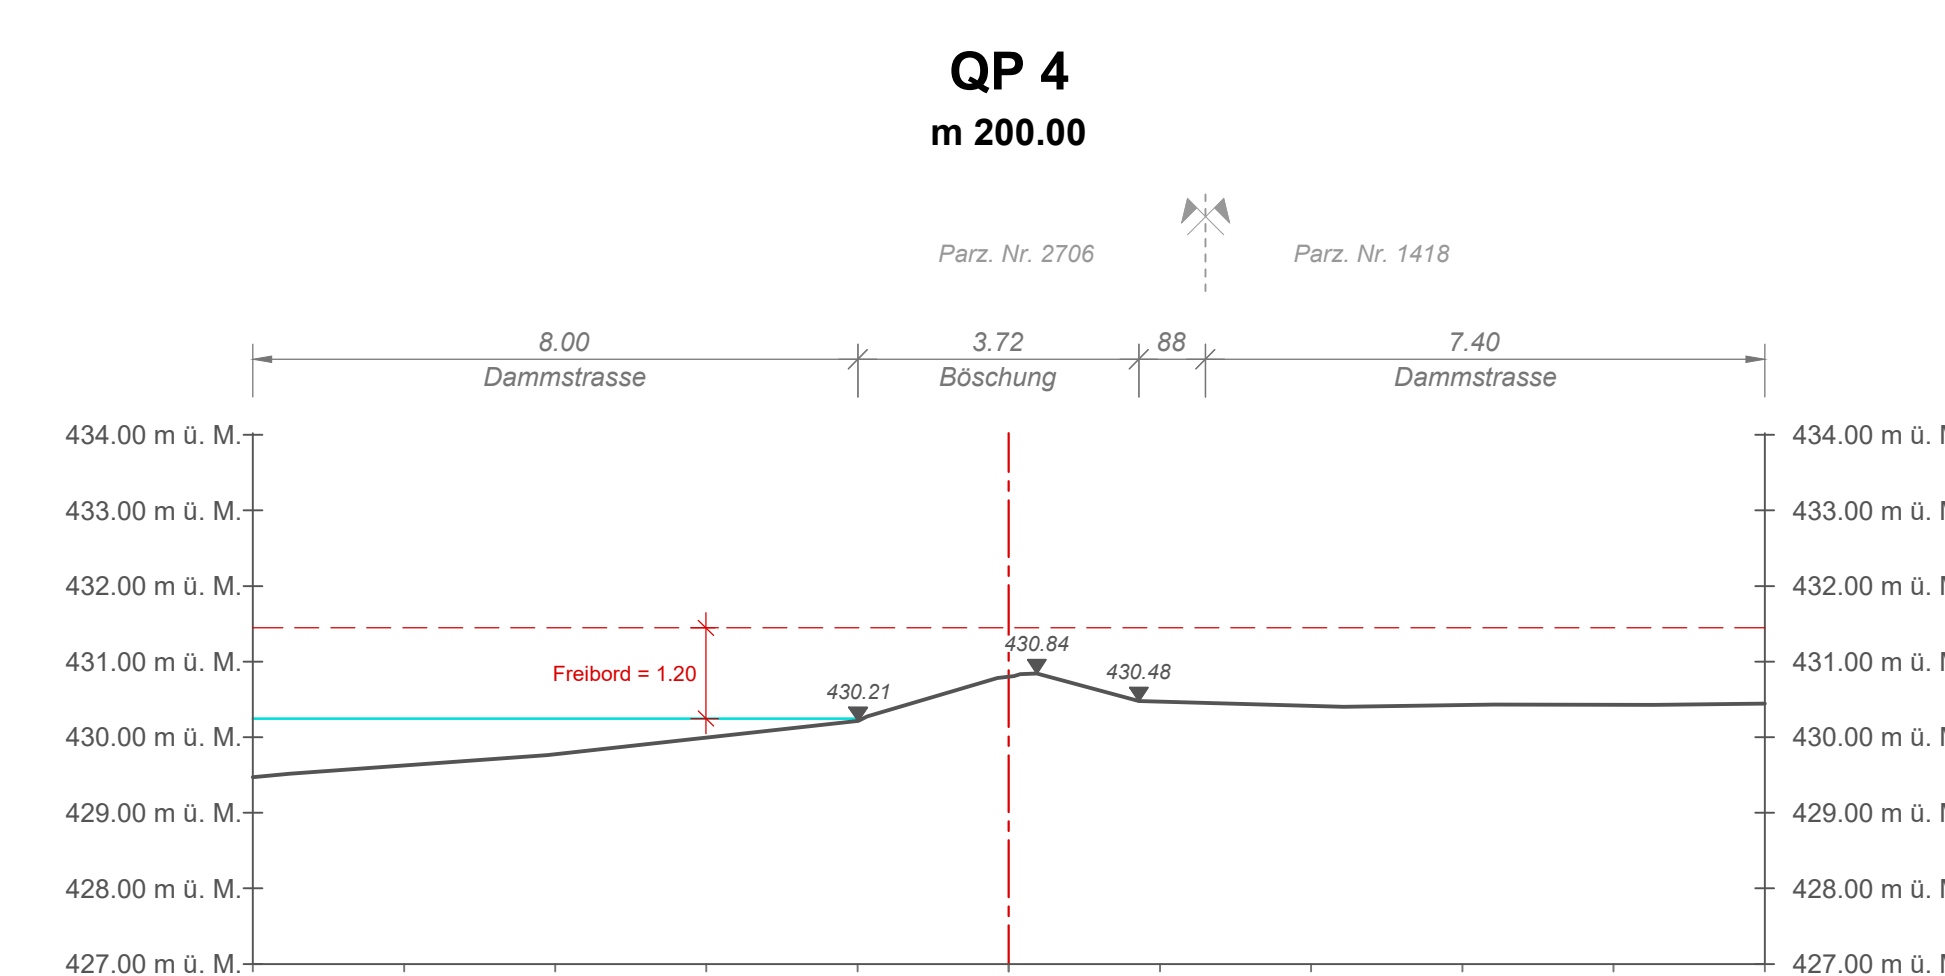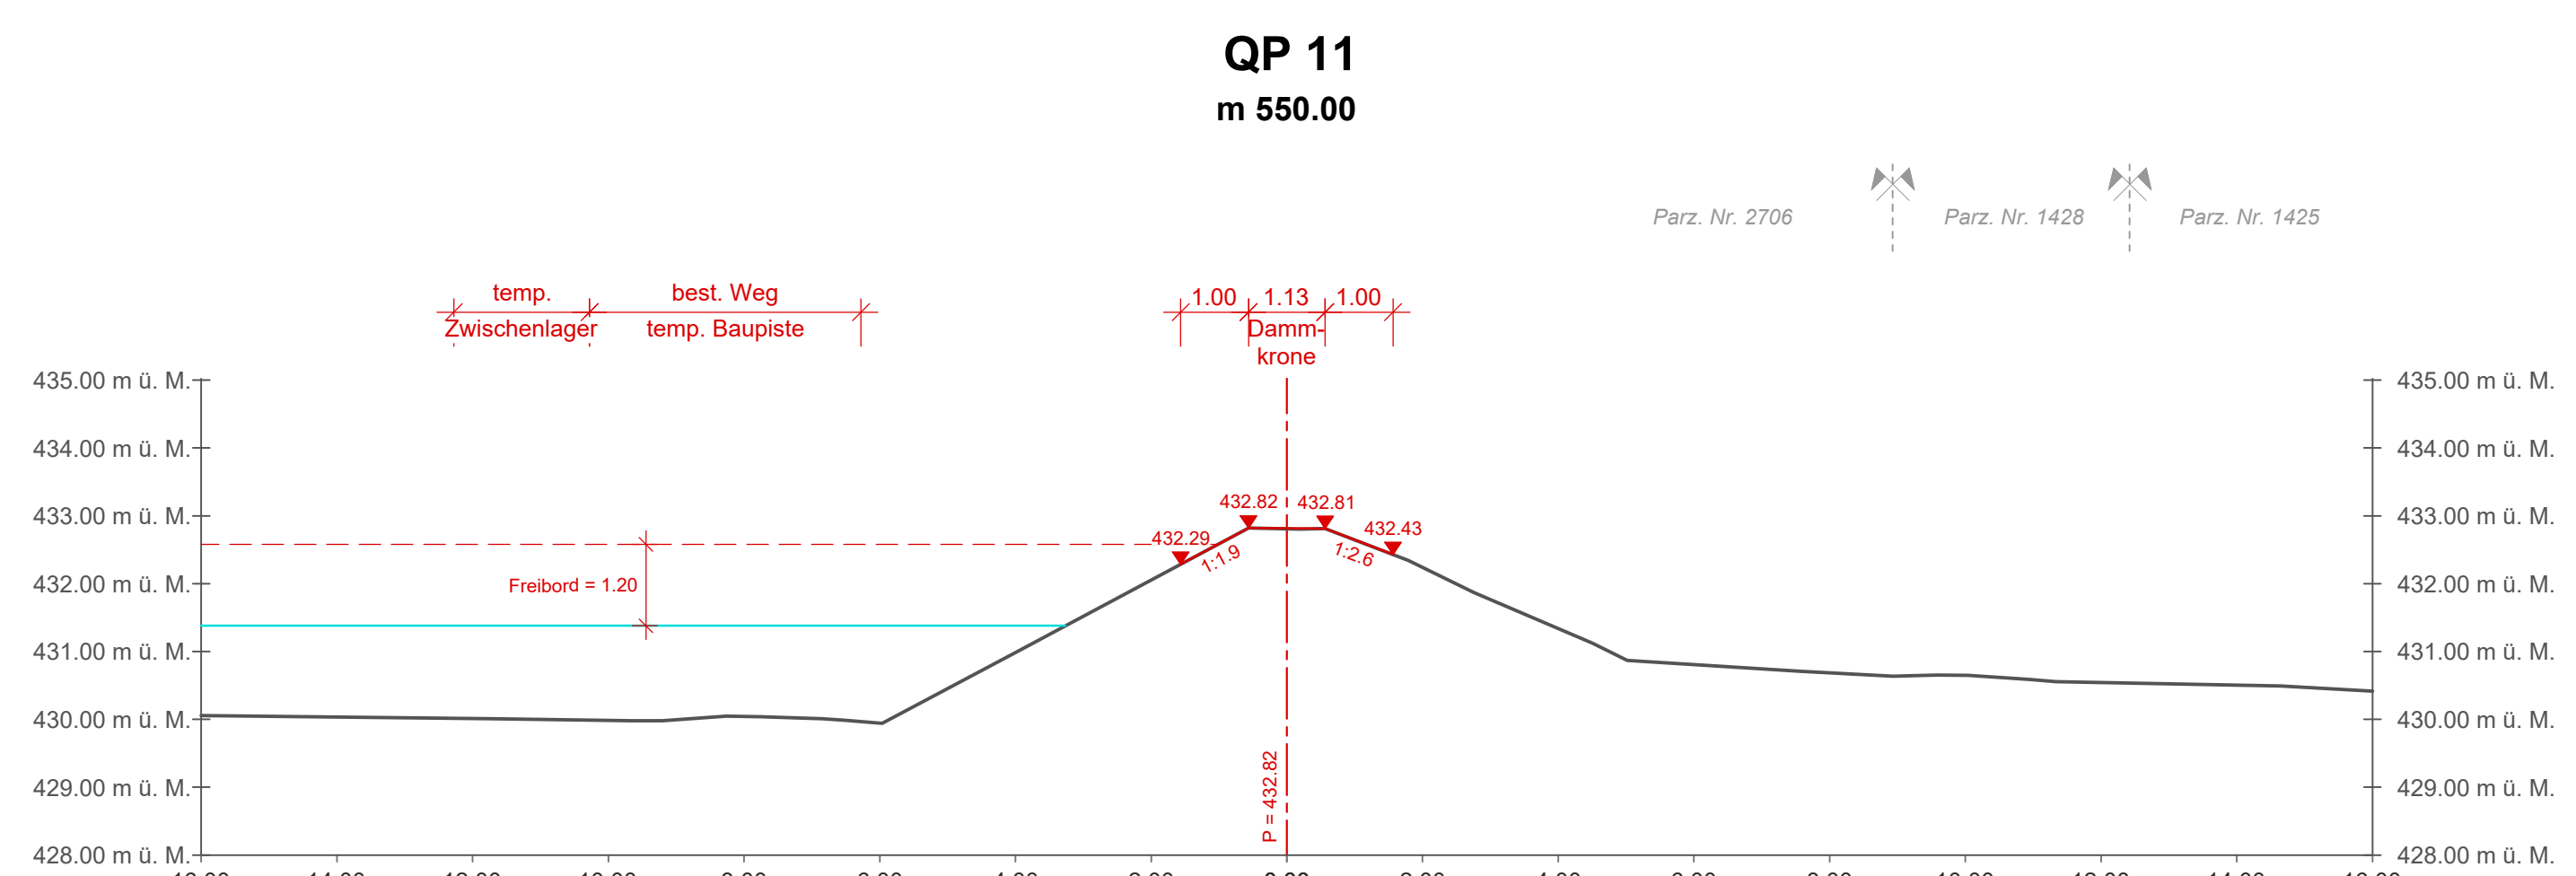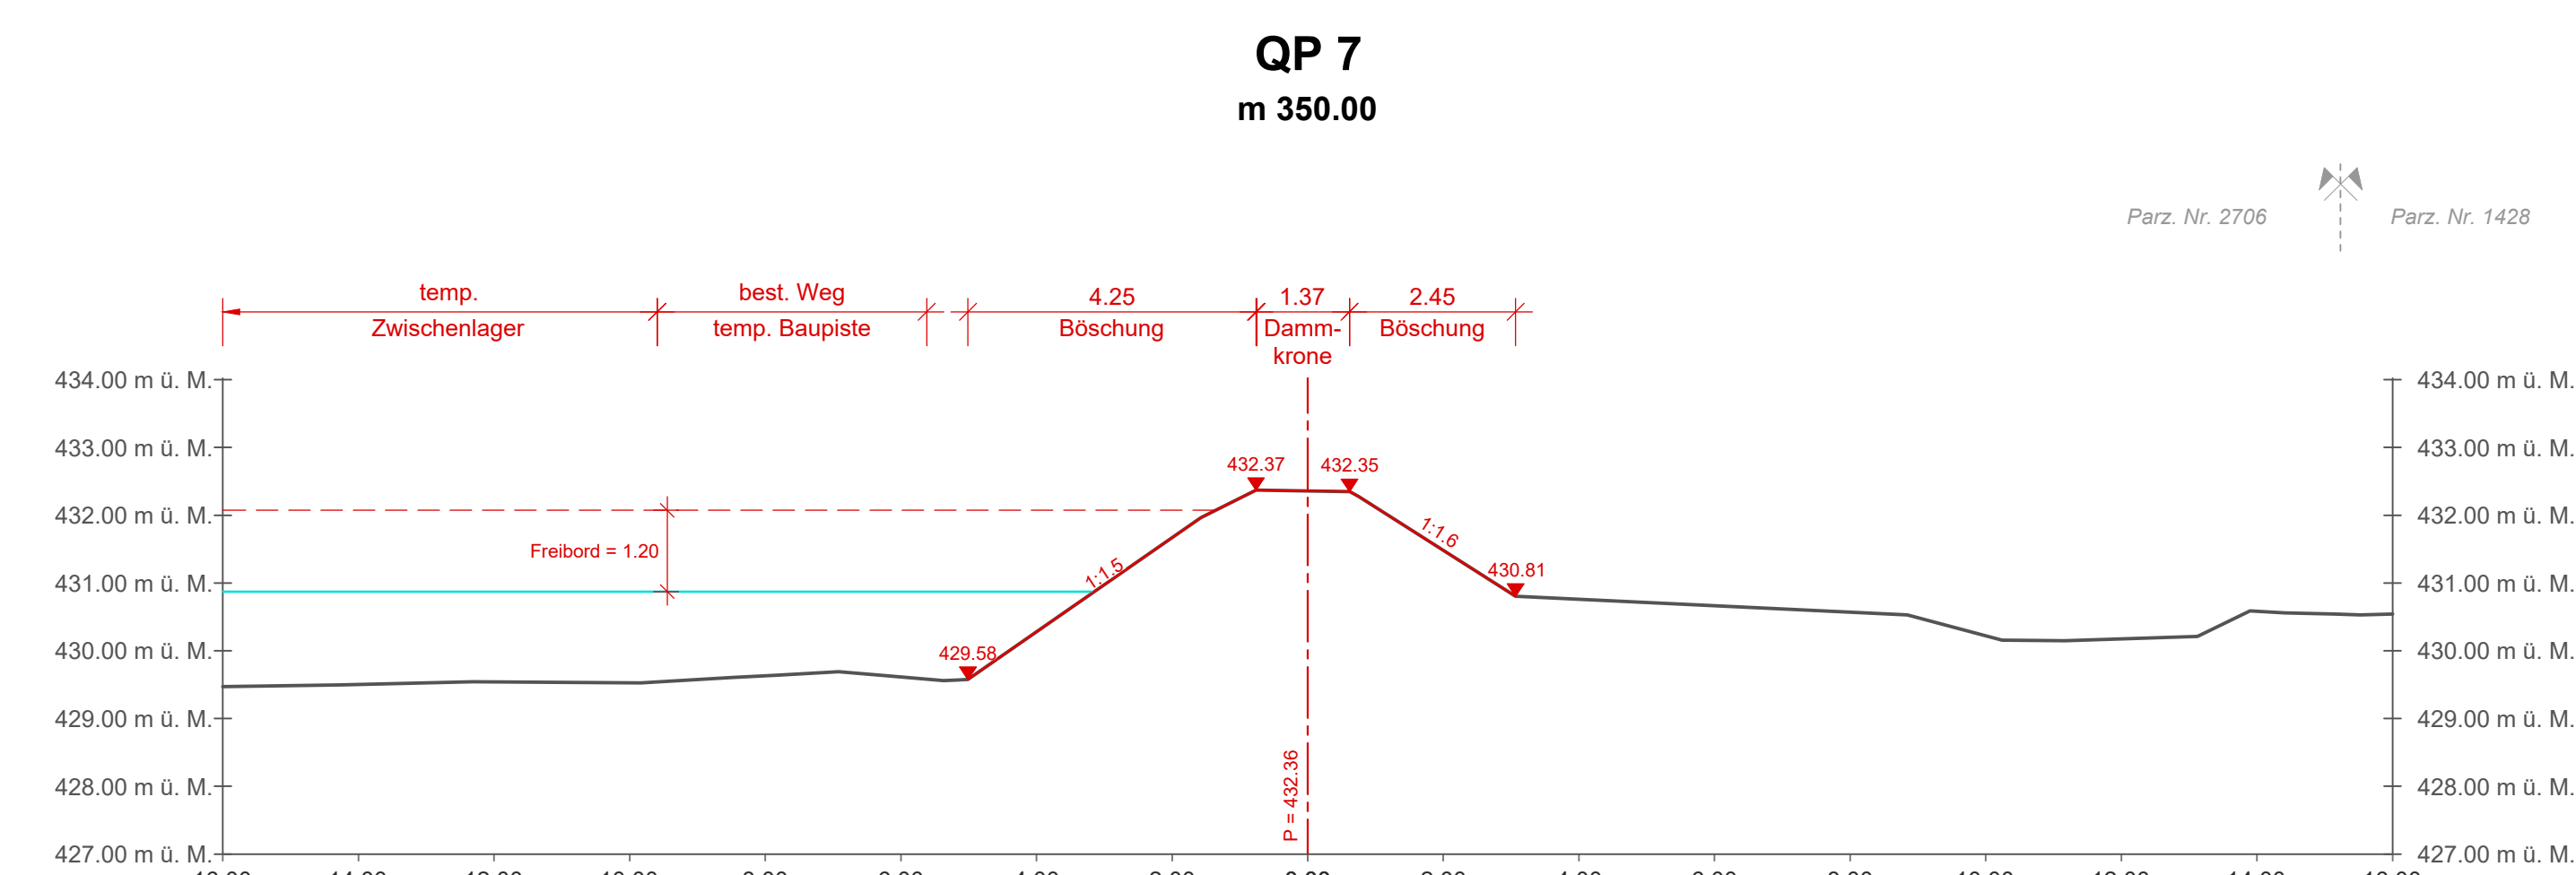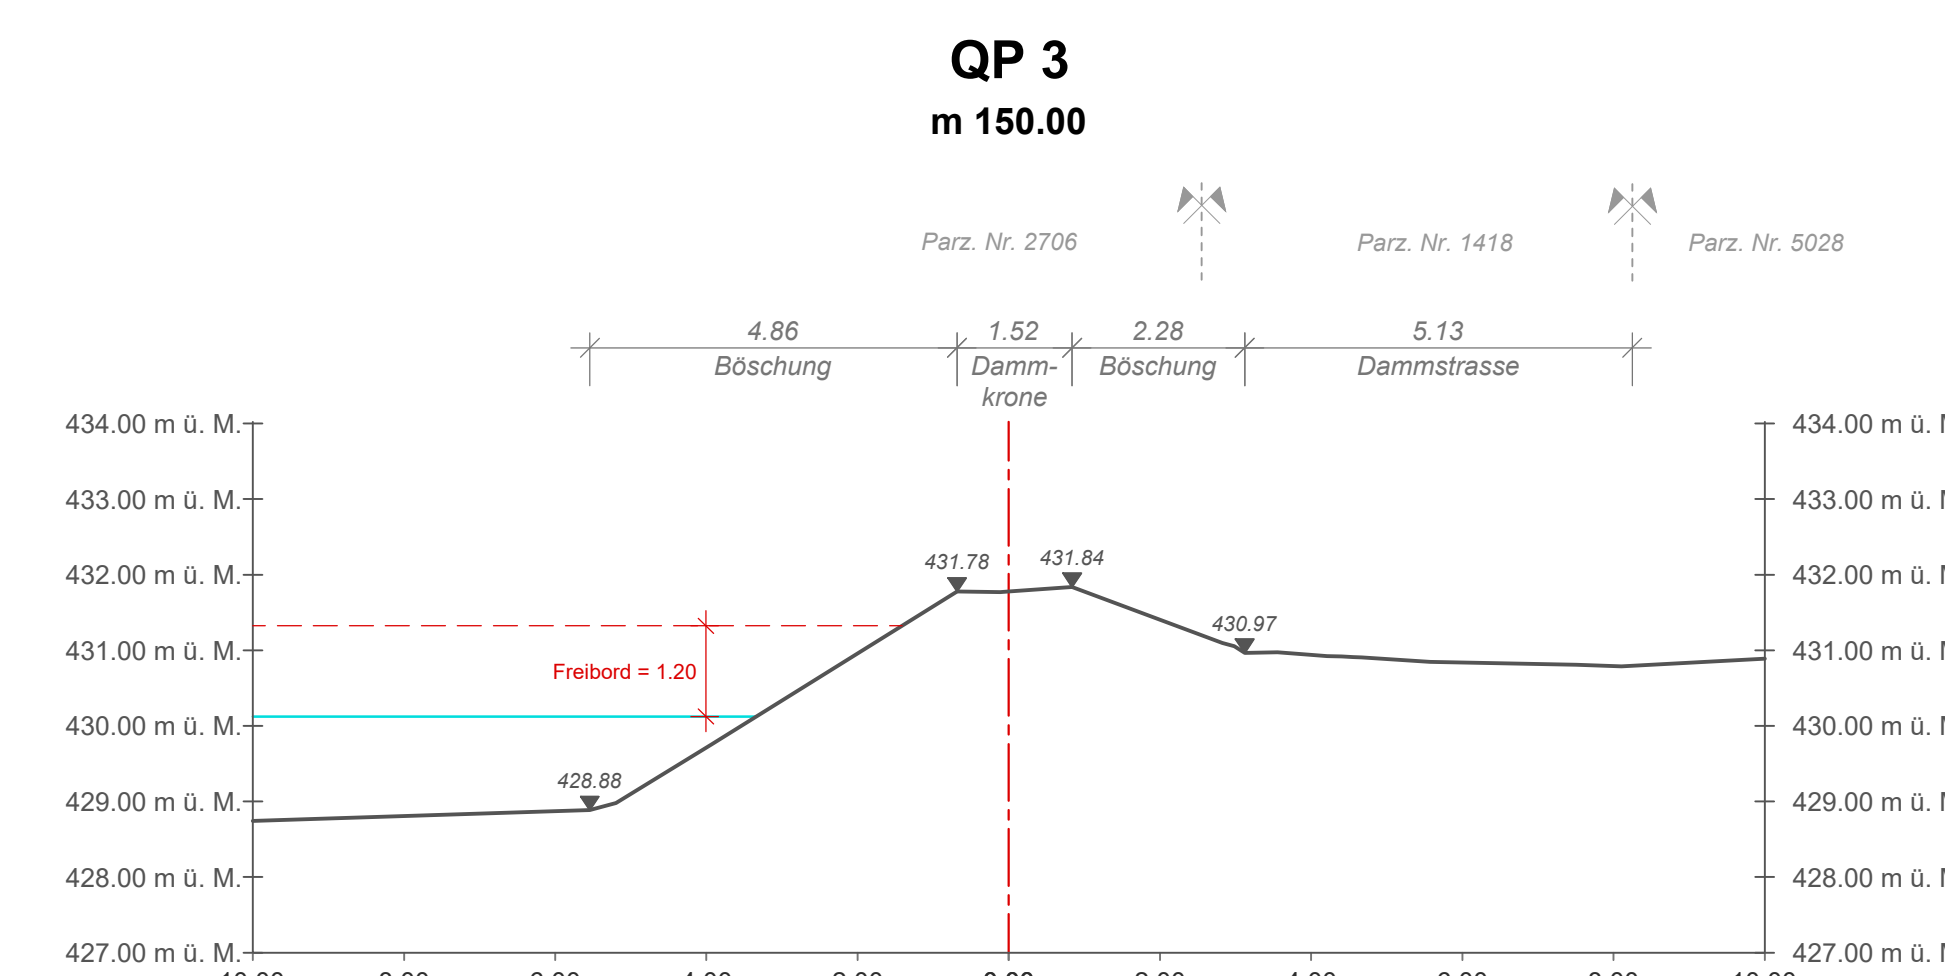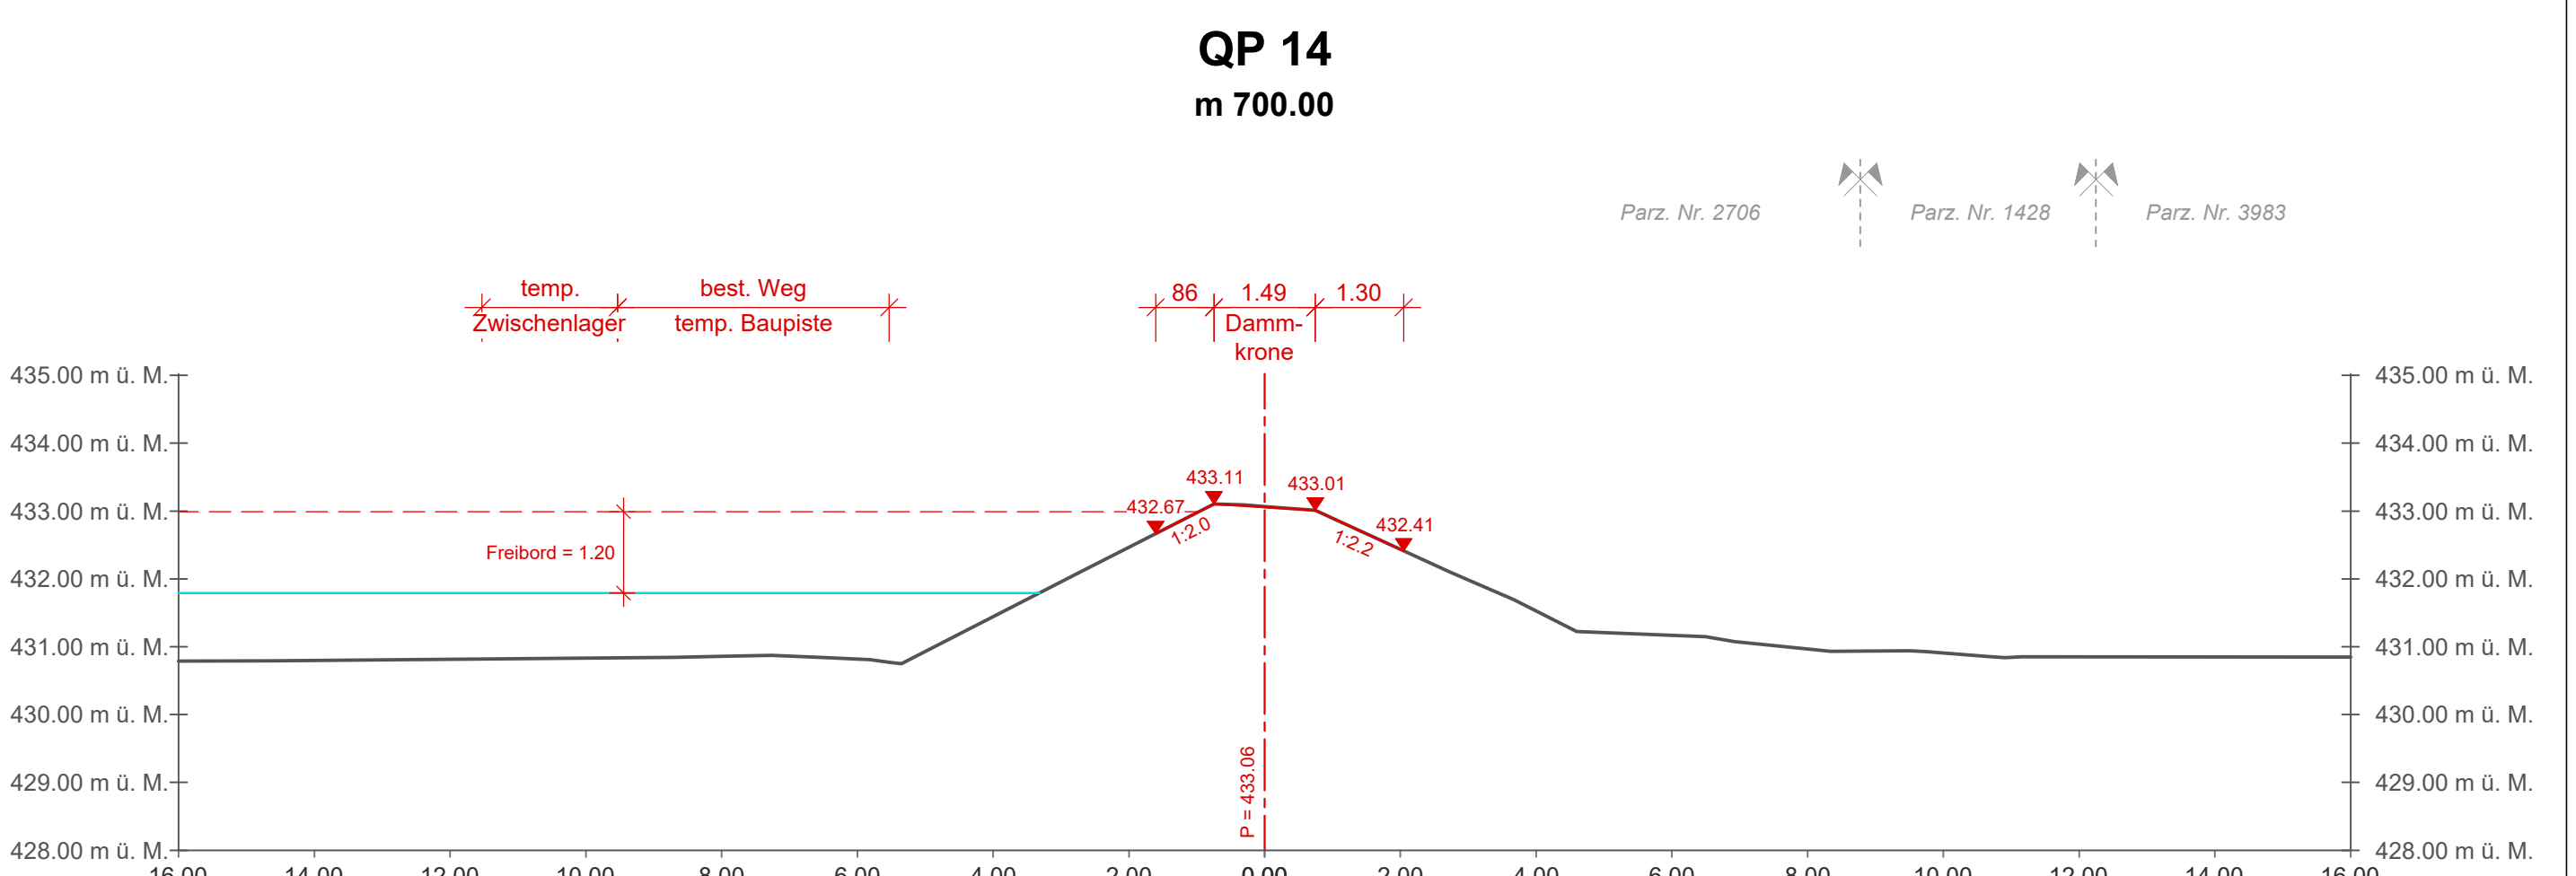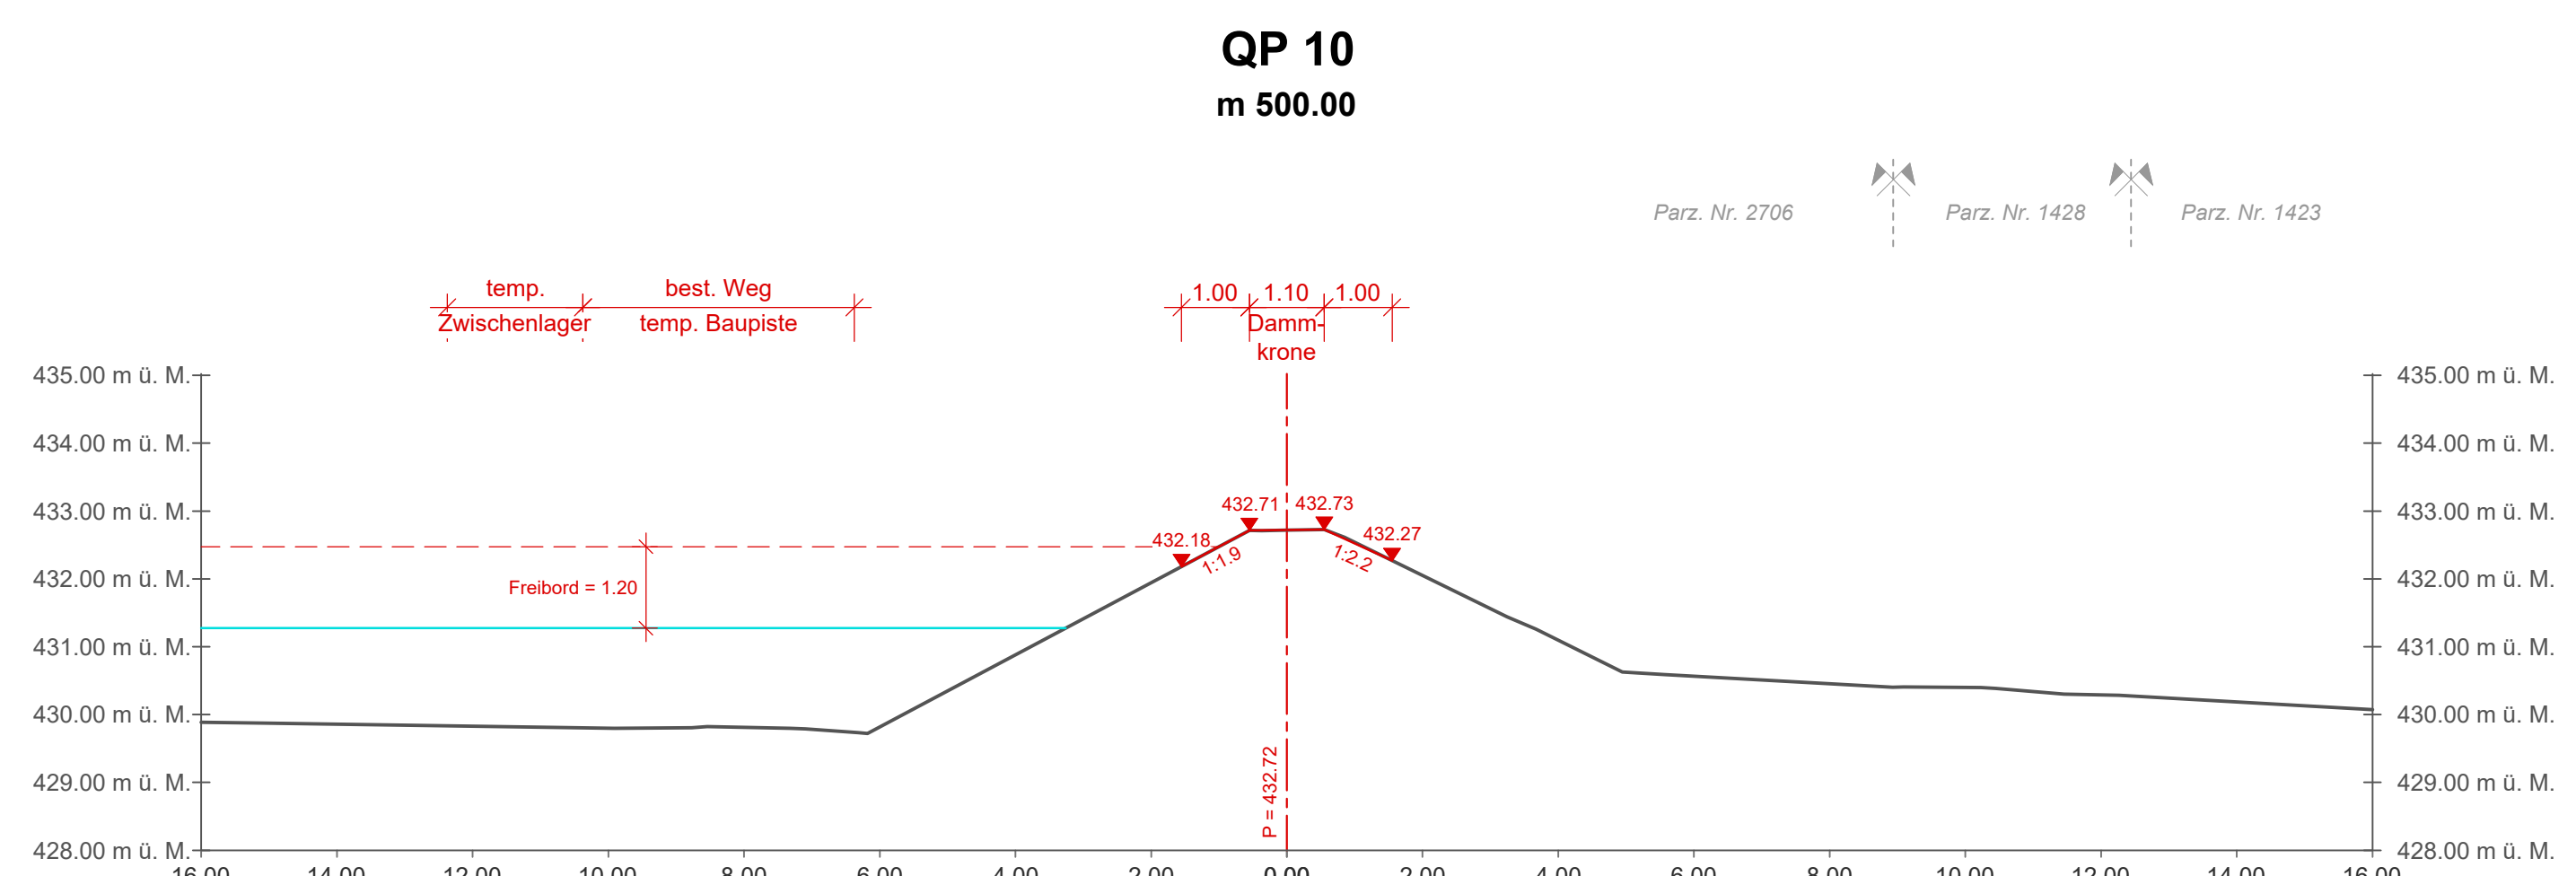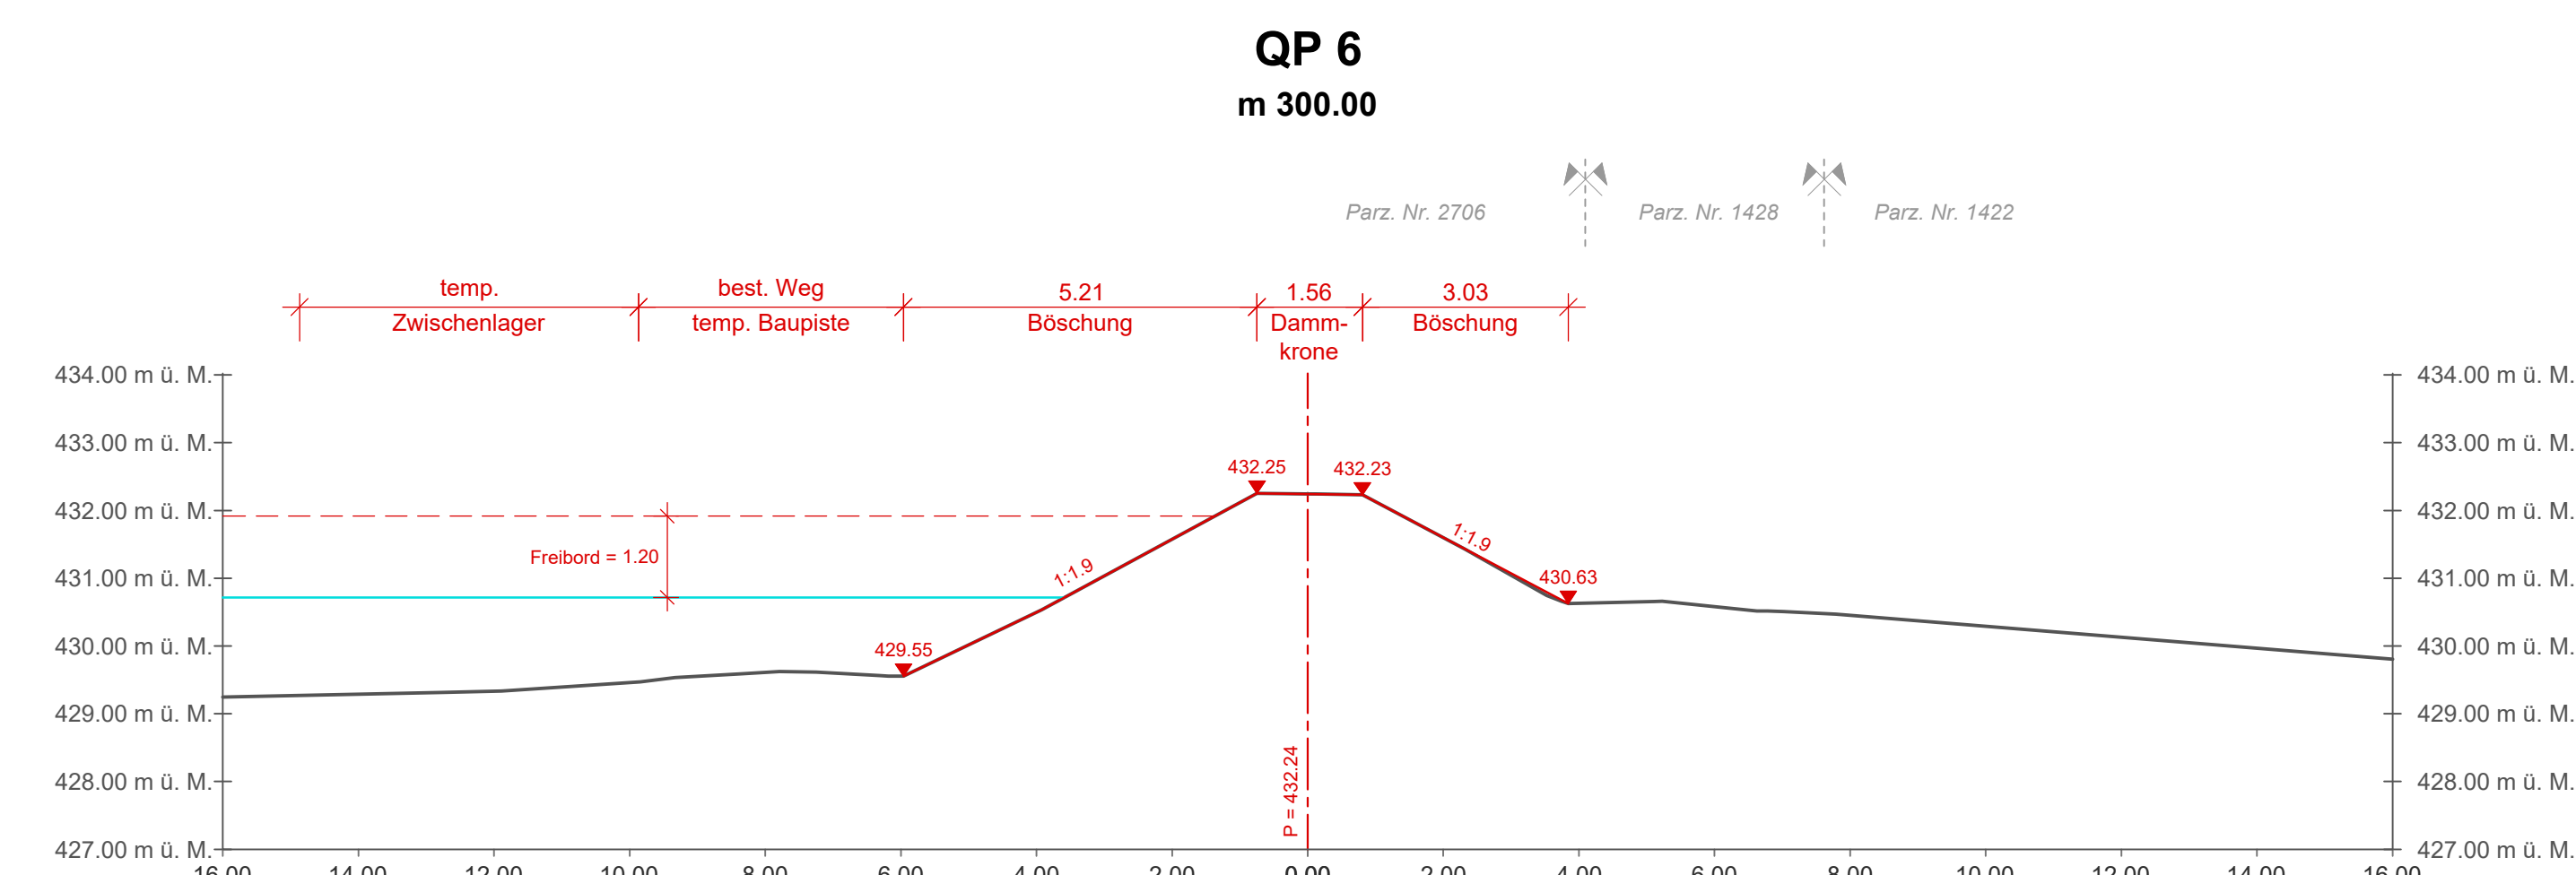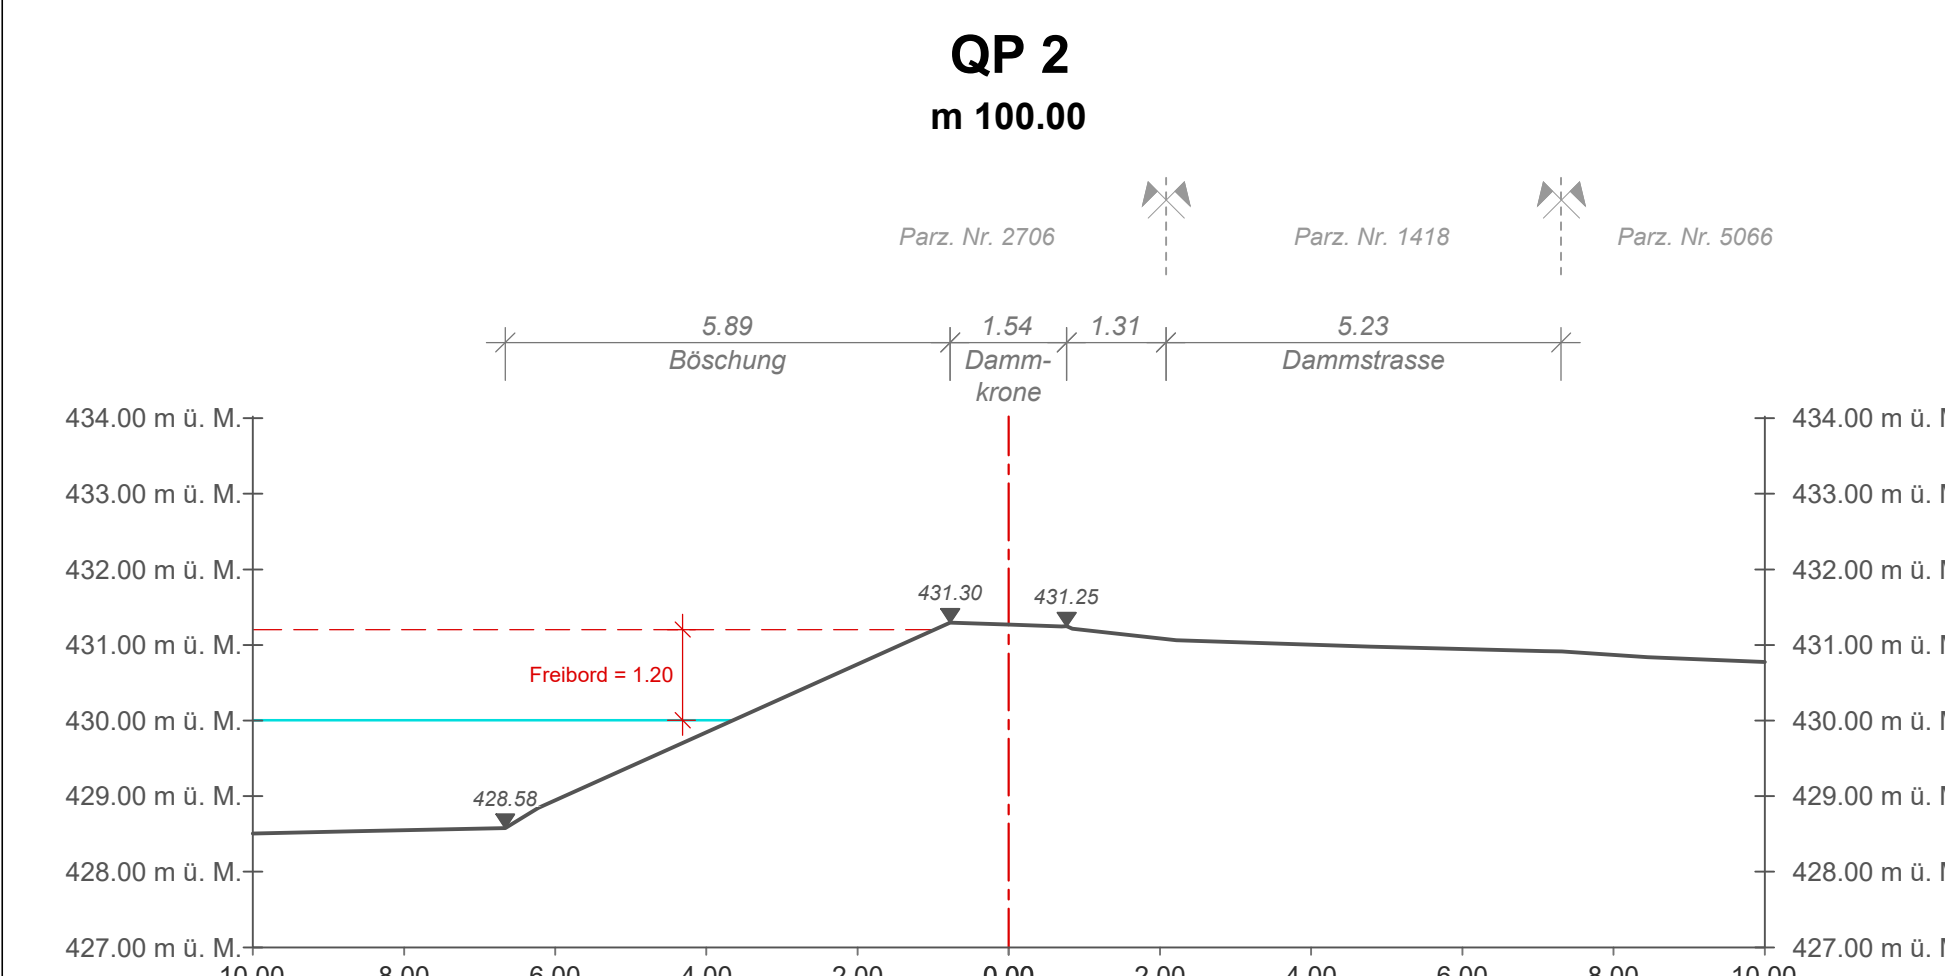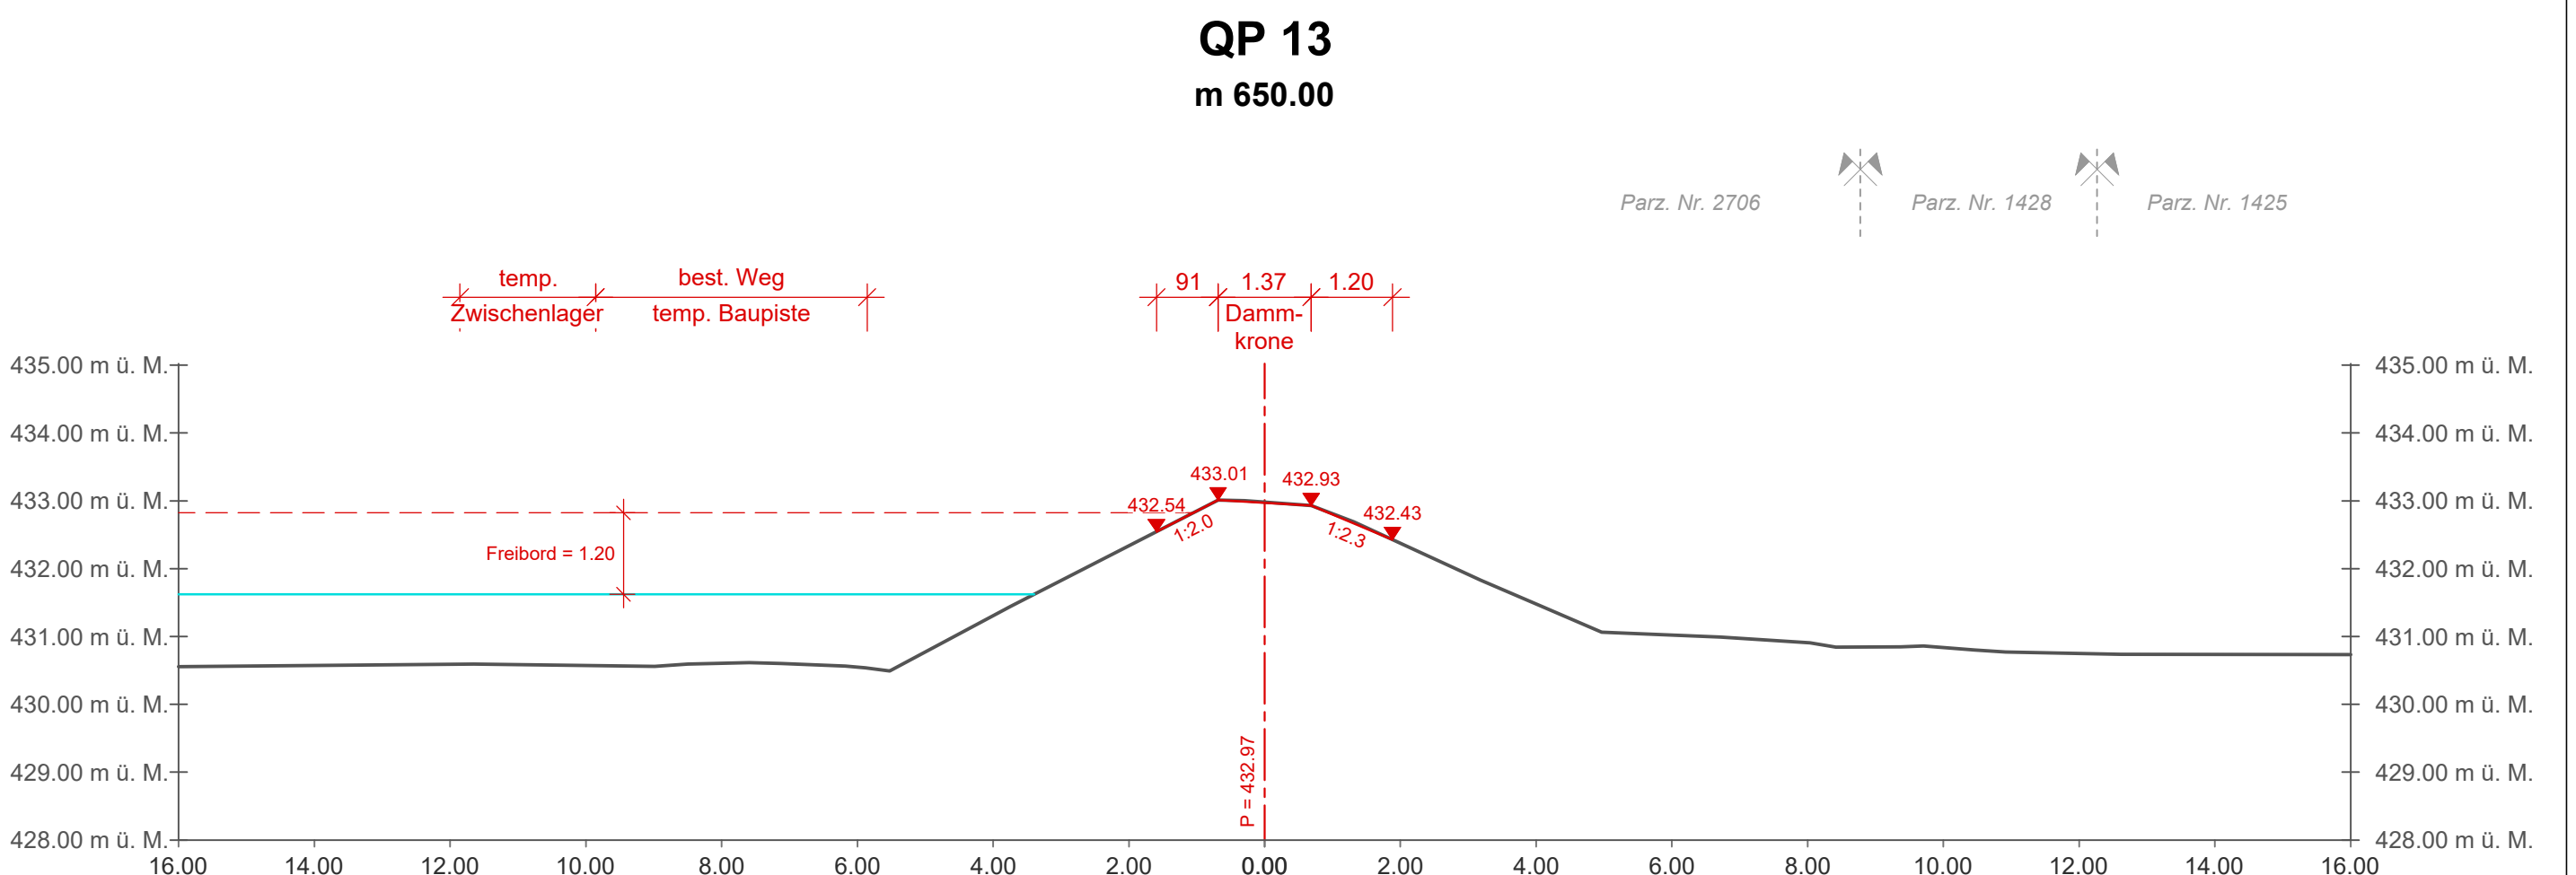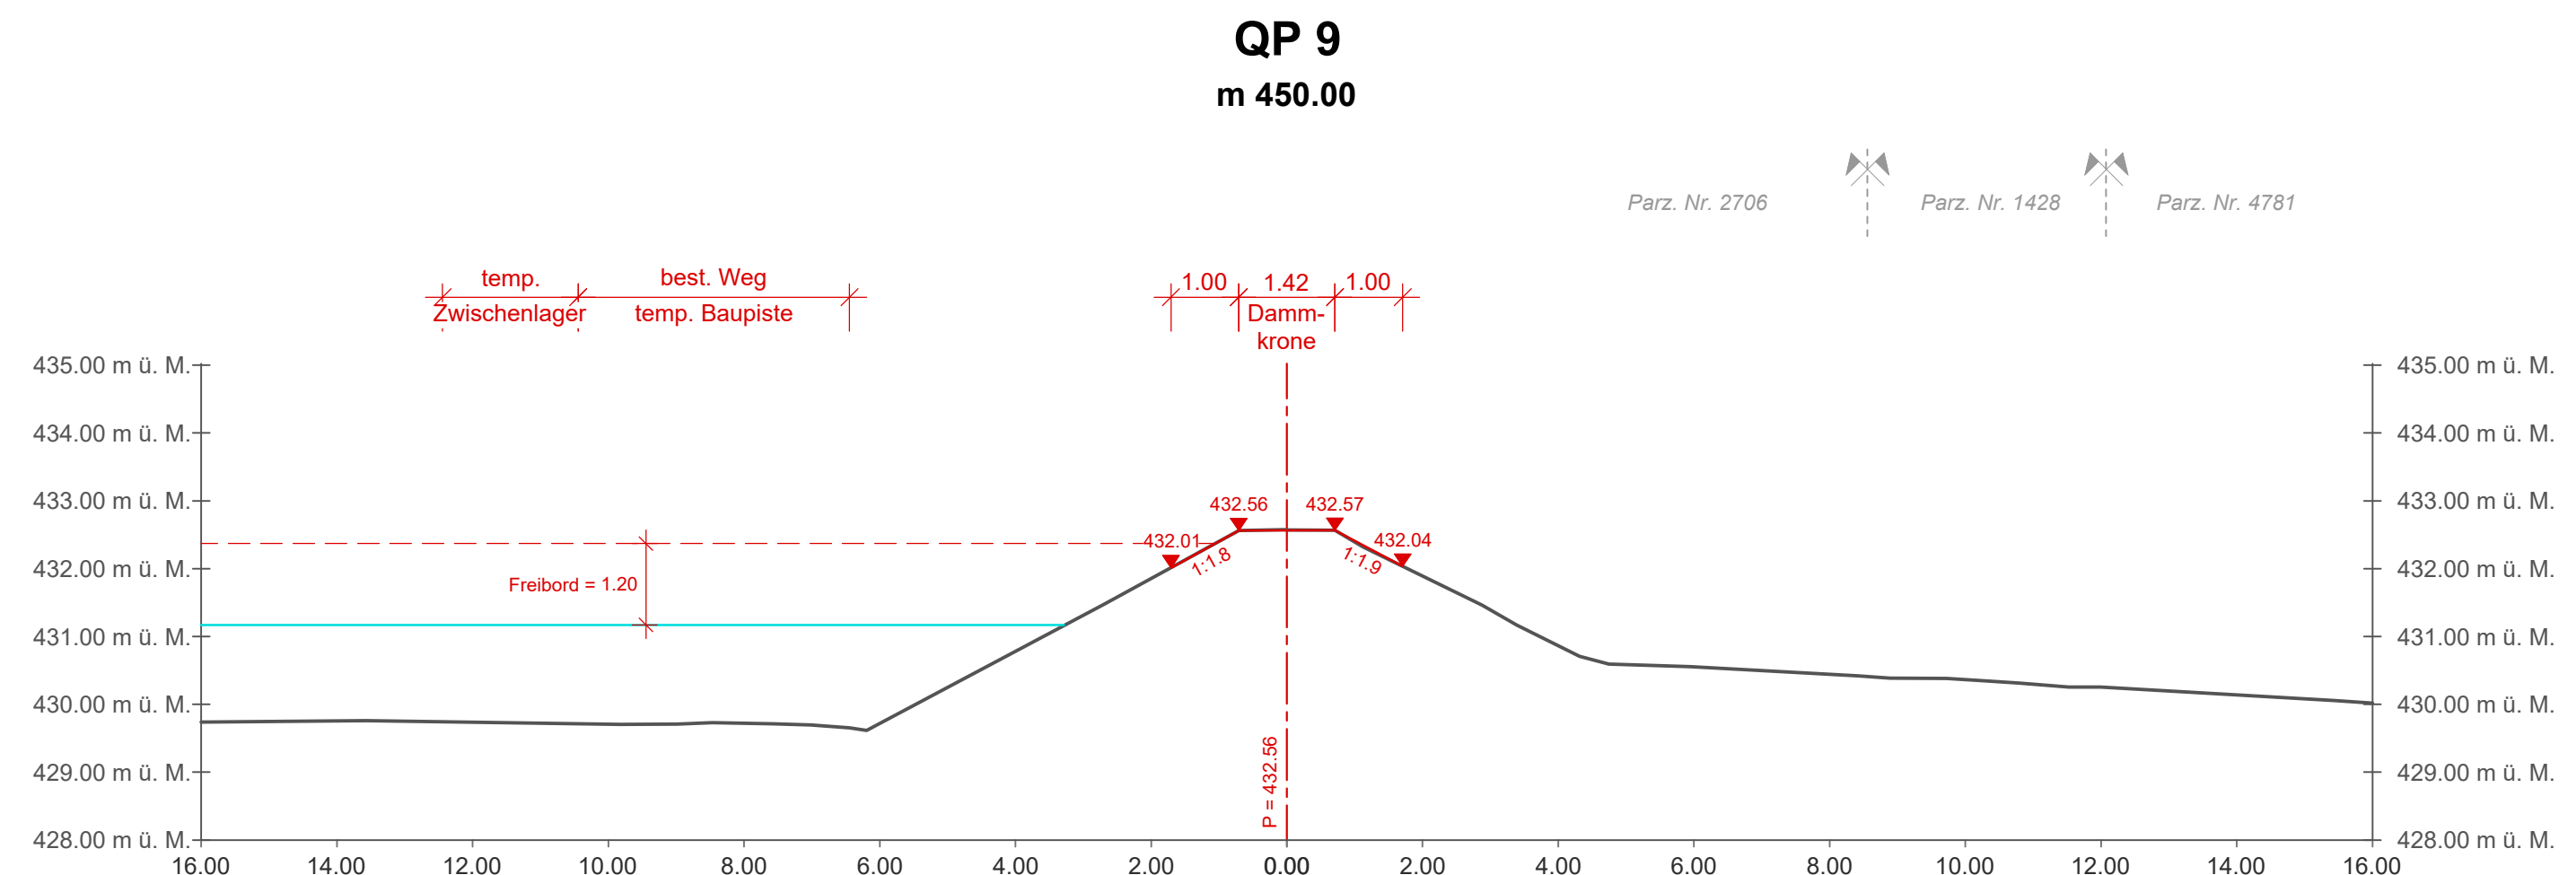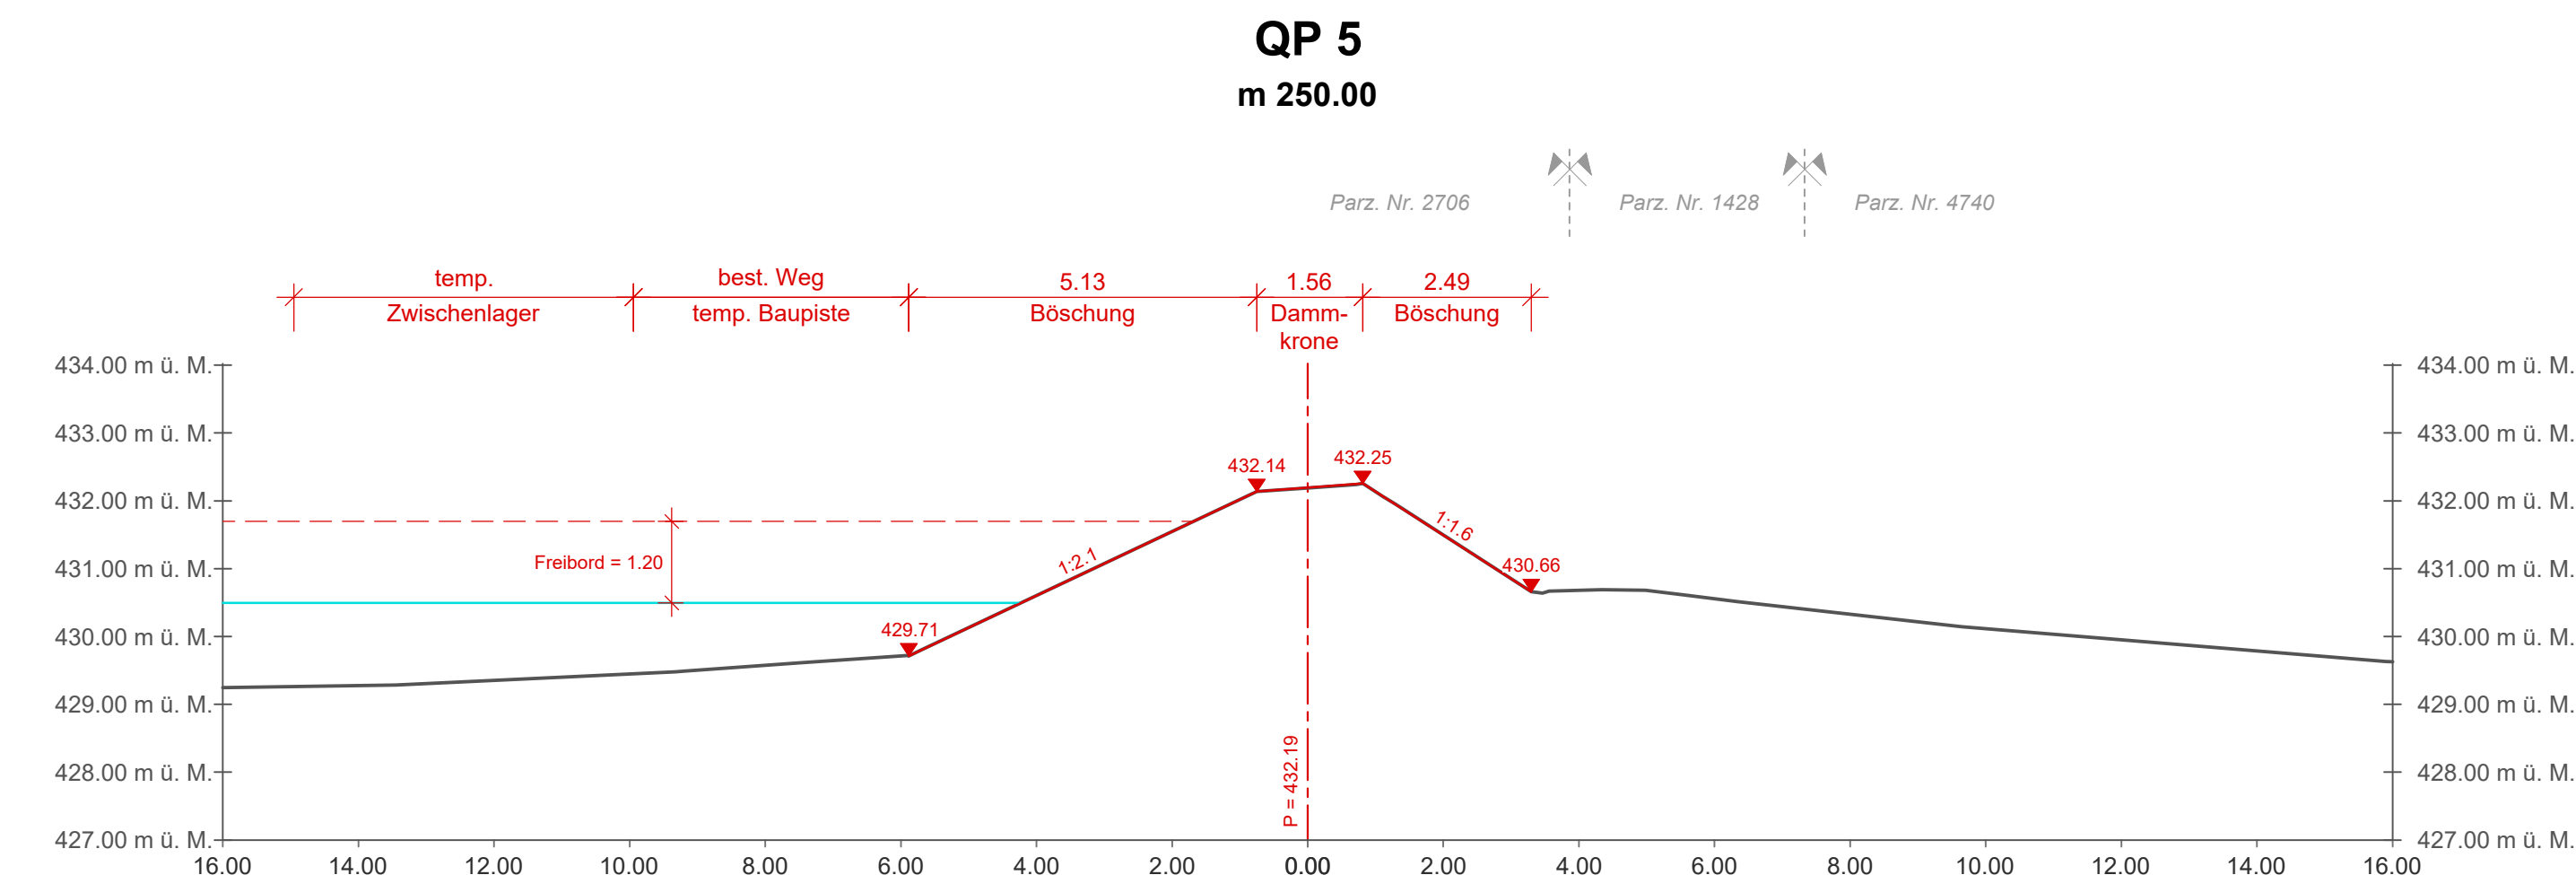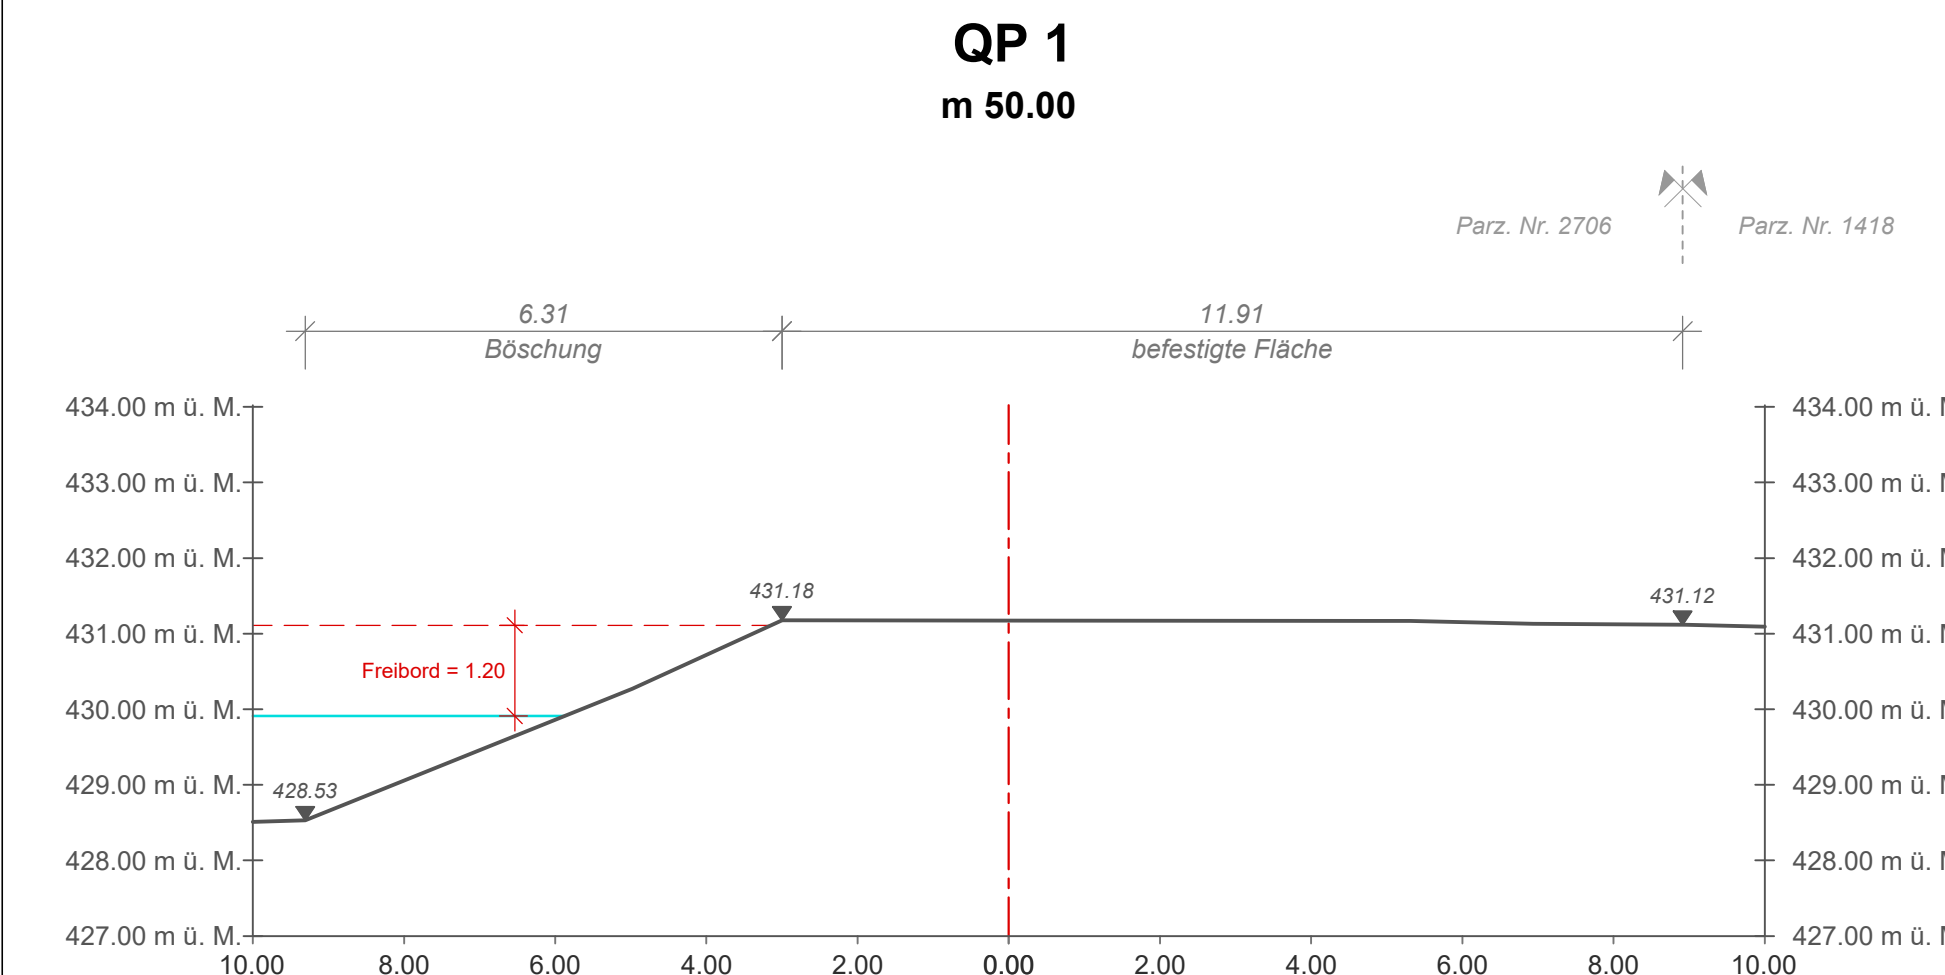

| Ver. | Datum | Änderung | Gz. | Kontr. | Visum | Vermerk |
|------|------------|----------|-----|--------|-------|---------|
| 1.0 | 30.09.2024 | | CAI | REN | LAM | |