


2. Thurkorrektur
Abschnitt Weinfelden - Bürglen
Instandsetzung Damm Weinfelden

Querprofile 15 - 28, 1:100

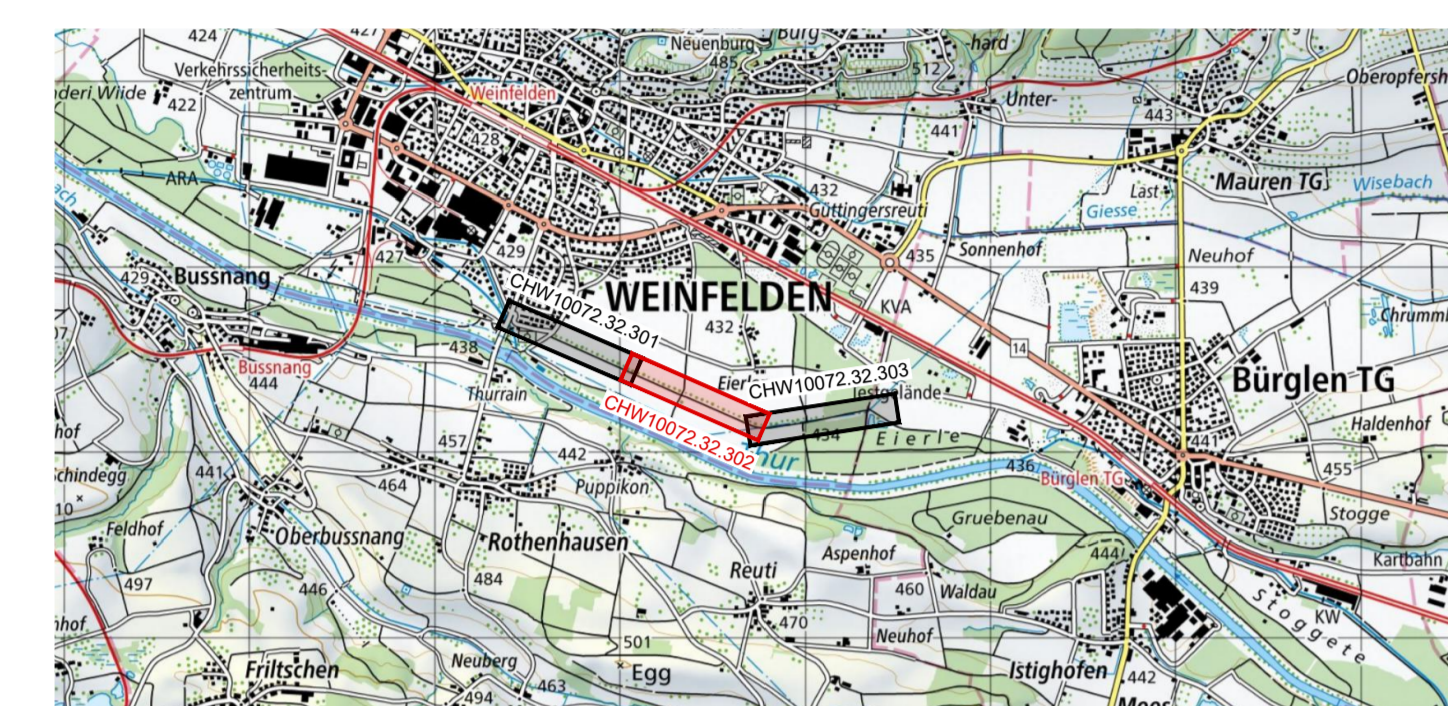

Gemeinden Weinfelden	Projekt-Nr. 128.07.4946.01	Vorstudie
Projektverfasser Heiniger AG Schaffhauserstrasse 85 8500 Frauenfeld	Dokument-Nr. 117	Vorprojekt
HOLINGER the art of engineering	Interne-Nr. CHW10072.32.302	Bauprojekt
	Format 594 x 1690	Submissionprojekt
		Ausführungsprojekt
Genehmigungsvermerk Freigabe		Pläne Ausgeführtes Werk

Legende:

- Hintergrundplan
- Feldaufnahmen
- Wasserspiegellagen
- Freibord (HQ 100 Zielzustand Thur3 + 1.20m)
- HQ 100 Zielzustand Thur3
- Projektiertung
- Projekt

Ver.	Datum	Änderung	Gez.	Kontr.	Visum	Vermerk
1.0	30.09.2024		CAI	REN	LAM	

