


2. Thurkorrektur  
Abschnitt Weinfelden - Bürglen  
Instandsetzung Damm Weinfelden













Querprofile 29 - 40, 1:100

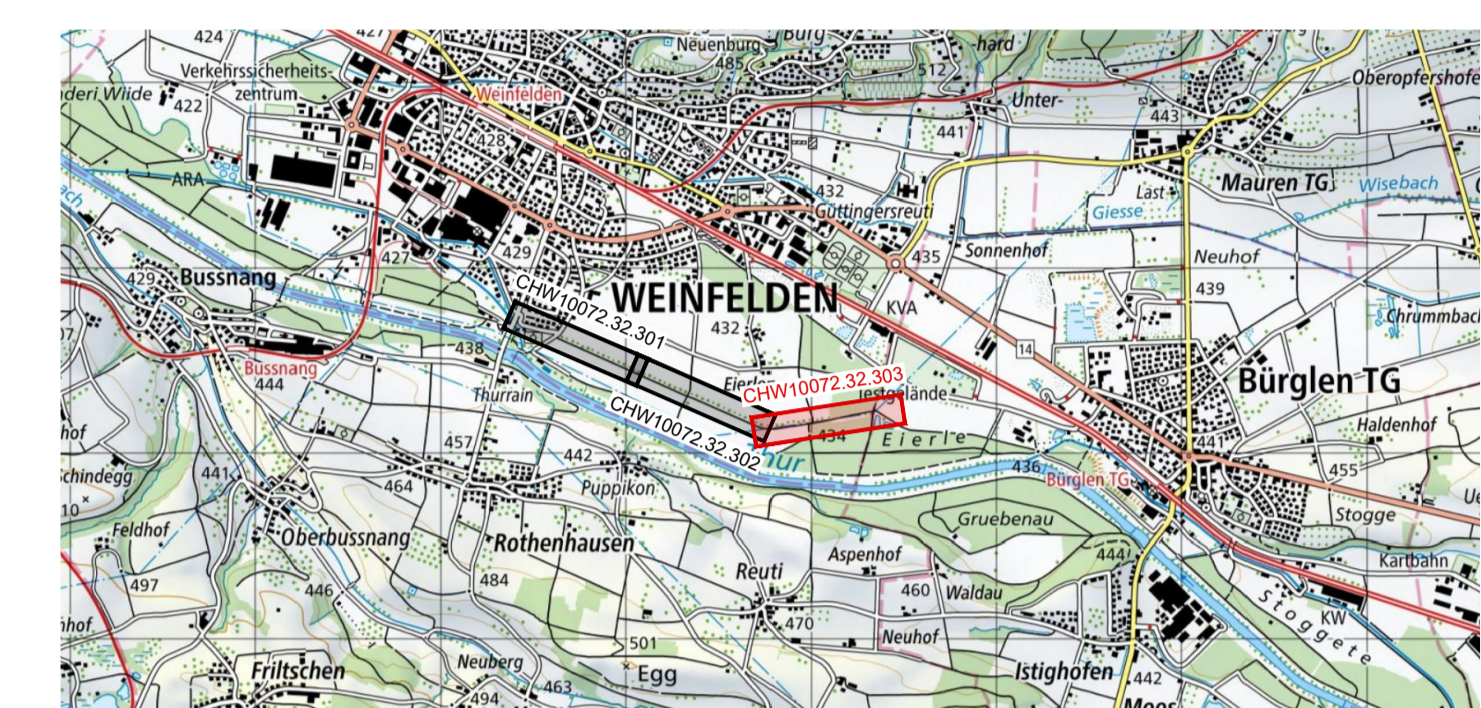

Gemeinden Weinfelden	Projekt-Nr. 126.07.4946.01	Vorstudie
	Dokument-Nr. 118	Vorprojekt
		Bauprojekt
Projektverfasser Holinger AG Schaffhausenstrasse 85 8500 Frauenfeld	Interne-Nr. CHW10072.32.303	Auflageprojekt
	Format 594 x 1470	Submissionsprojekt
		Ausführungsprojekt
Genehmigungsvermerk Freigabe		Pläne Ausgeführtes Werk

Legende:

- Hintergrundplan
- Feldaufnahmen
- Wasserspiegellagen
  - Freibord (HQ 100 Zielzustand Thur3 + 1,20m)
  - HQ 100 Zielzustand Thur3
- Projektierung
  - Projekt

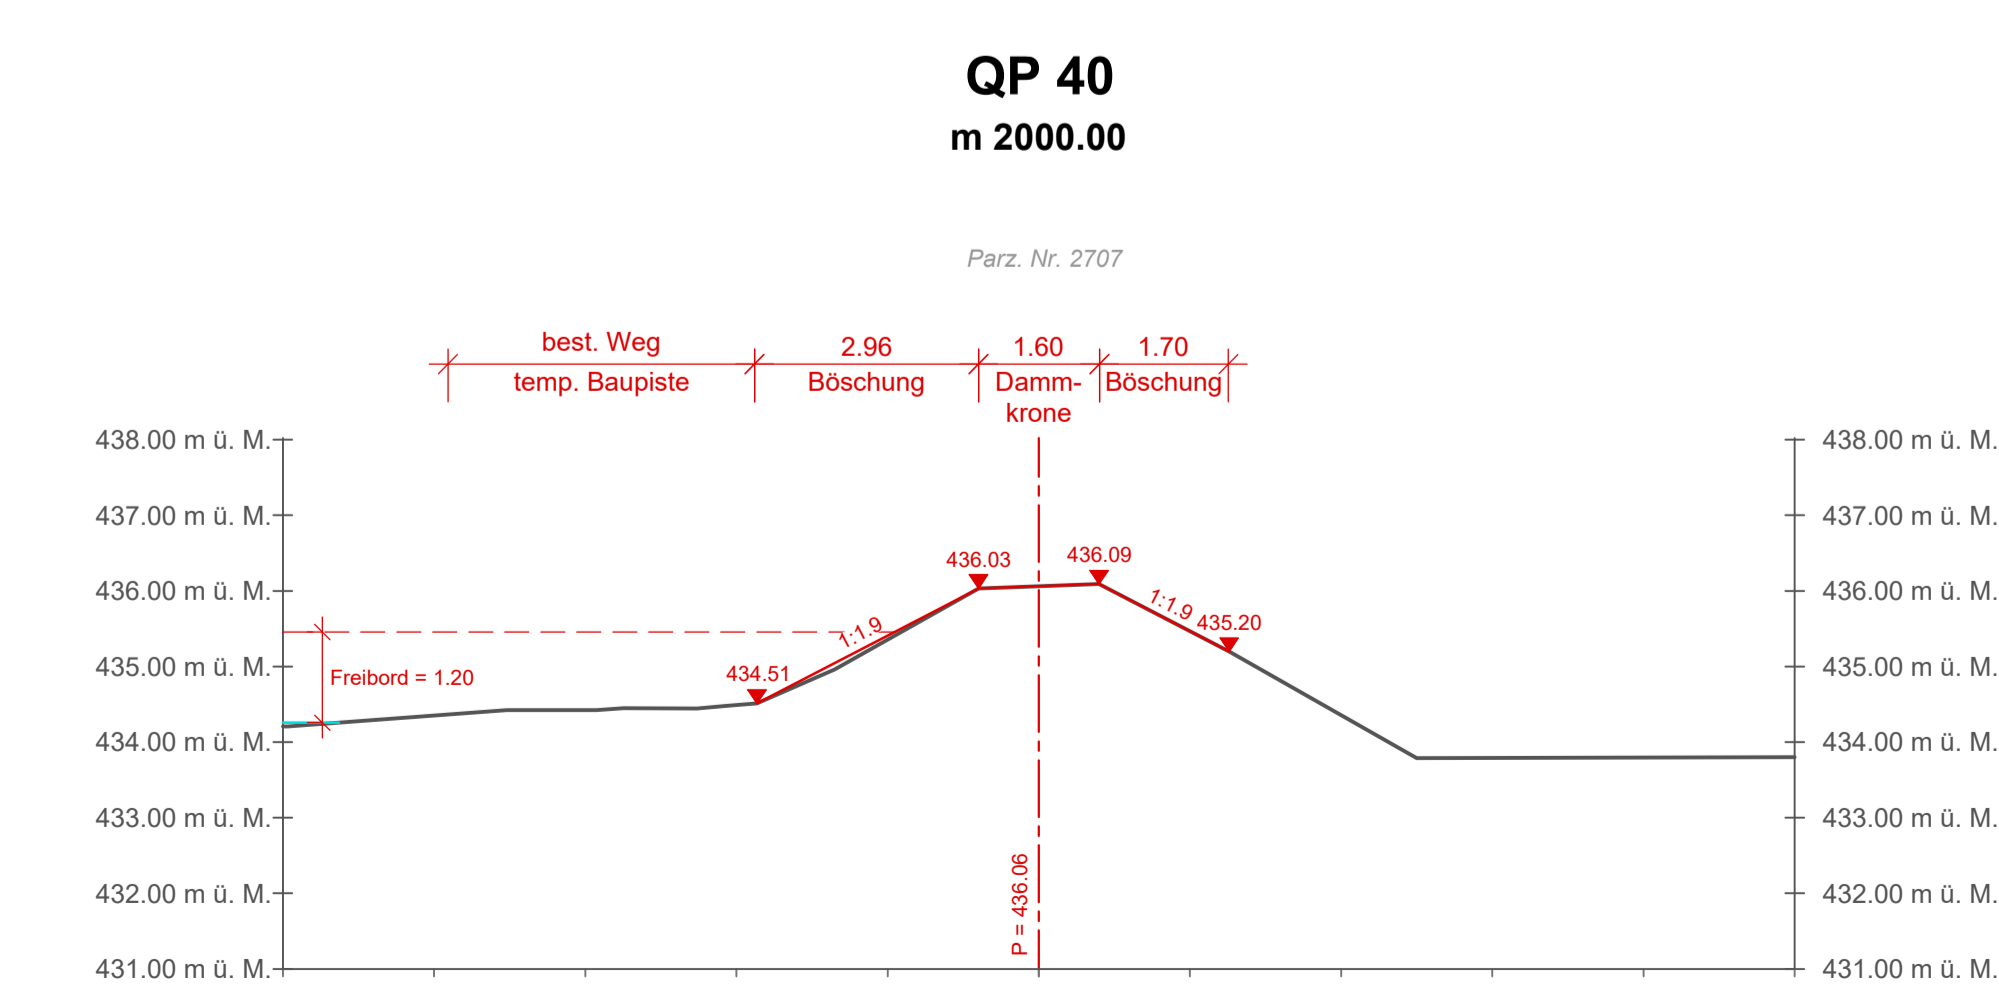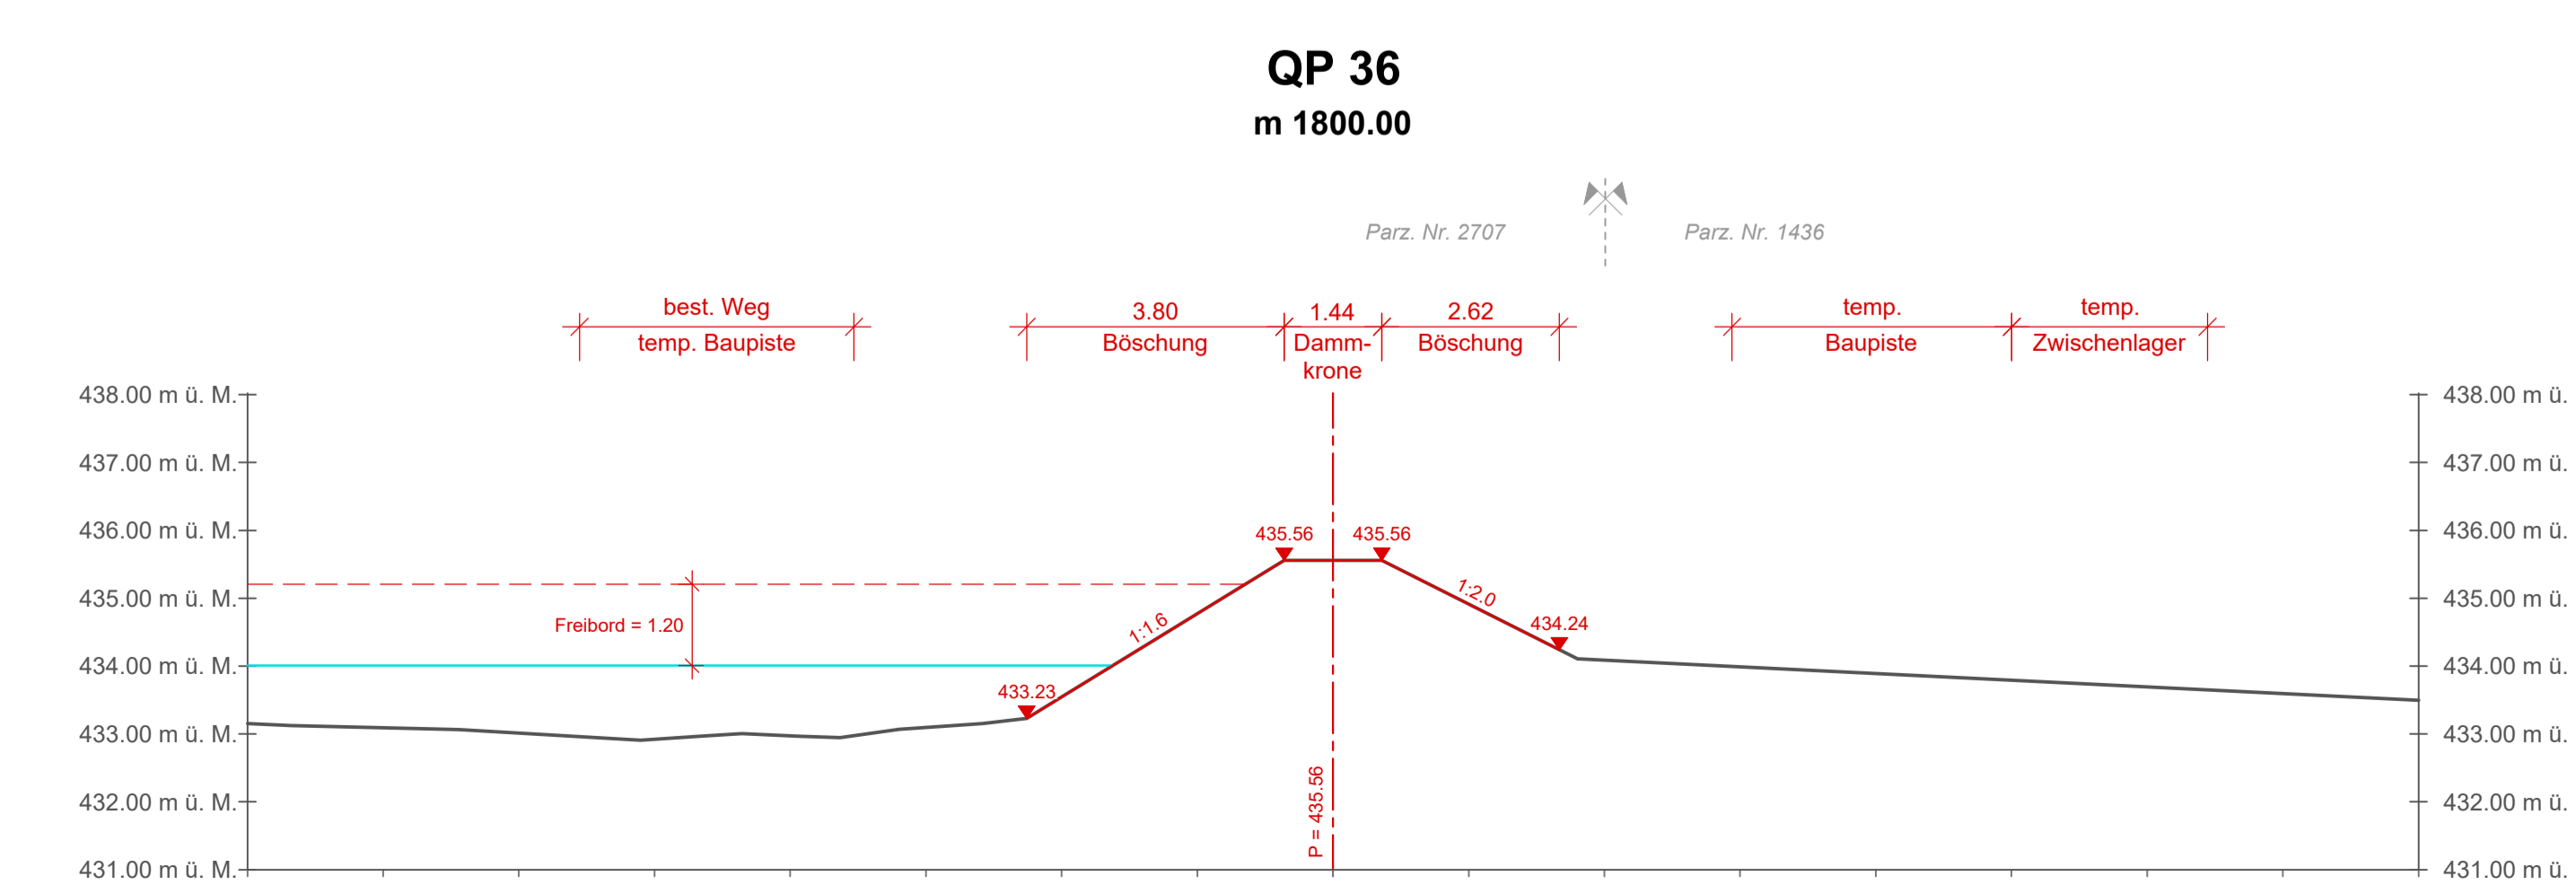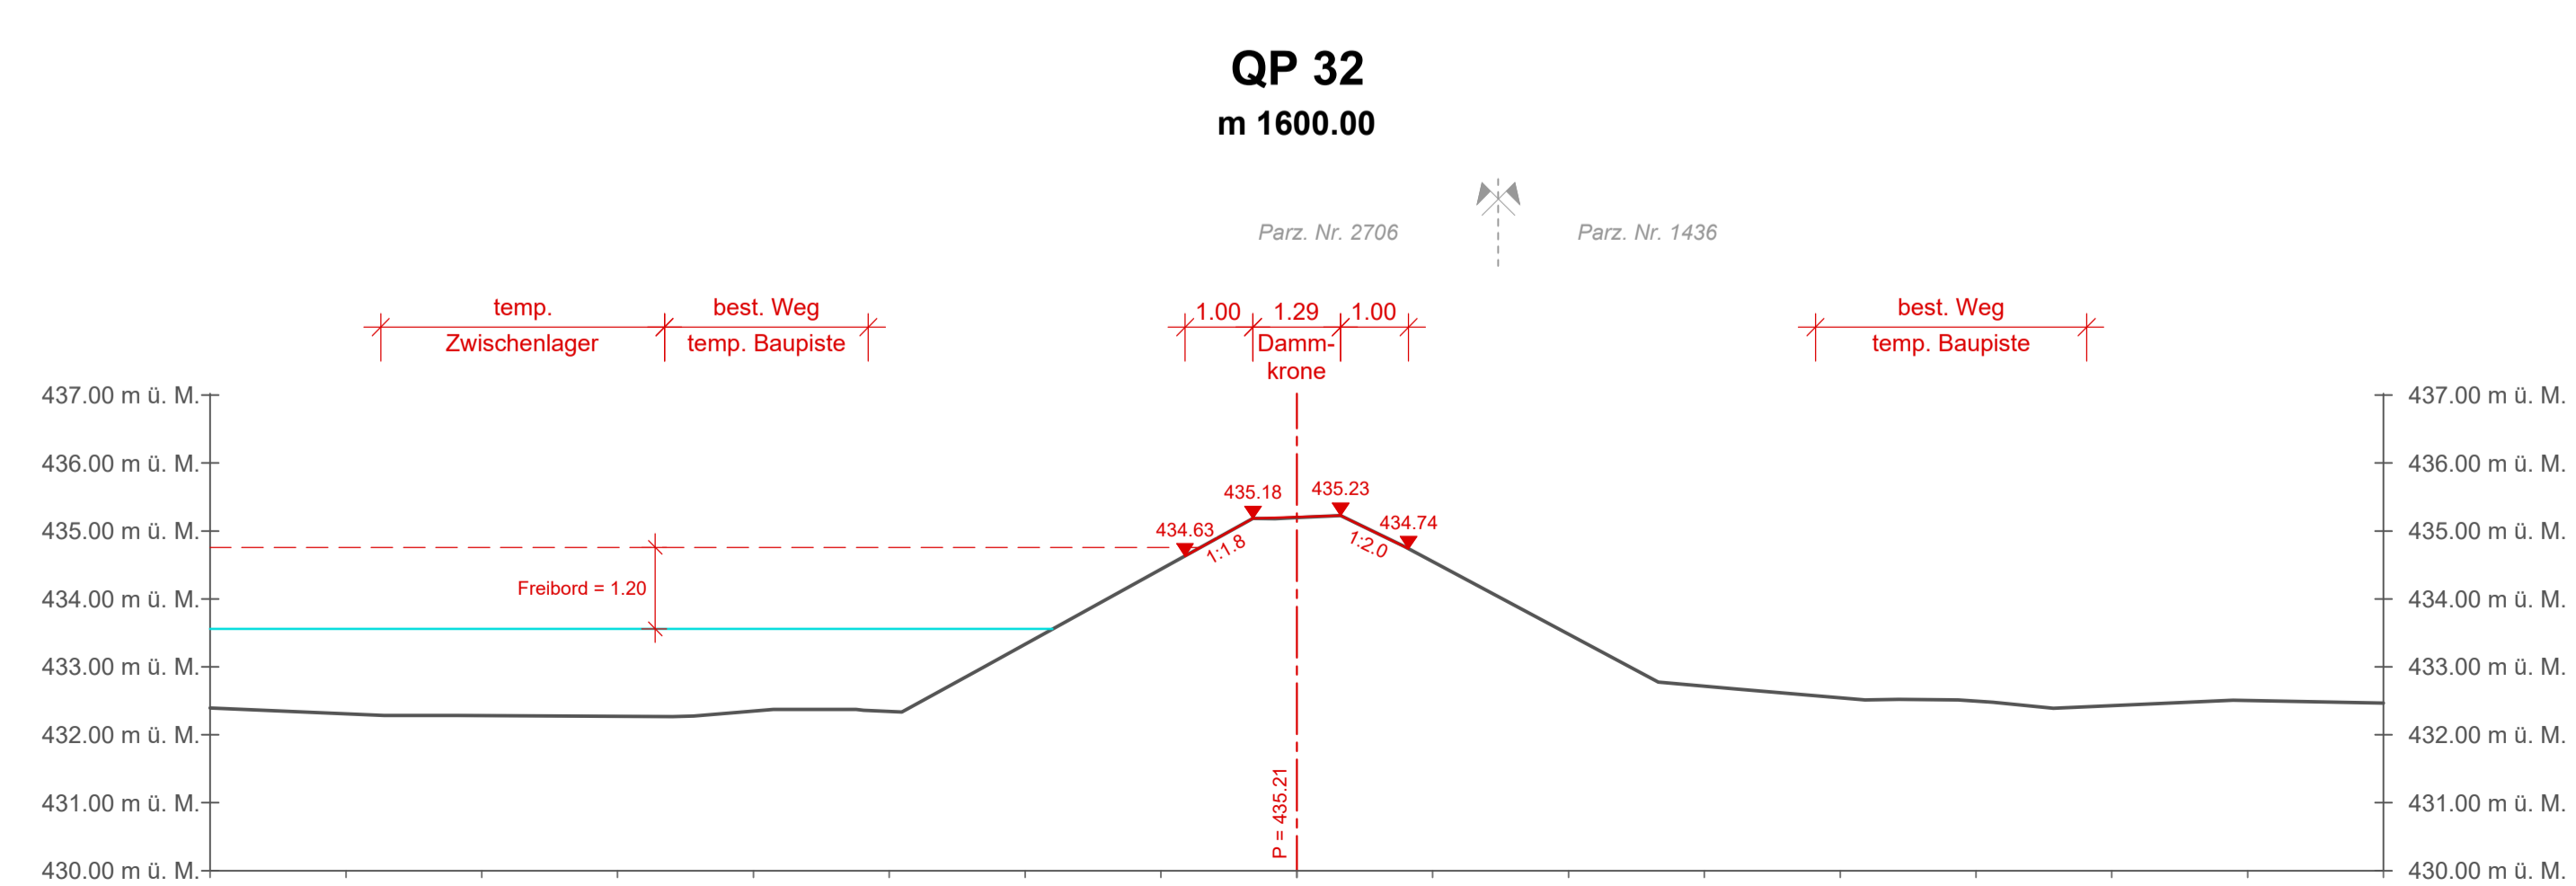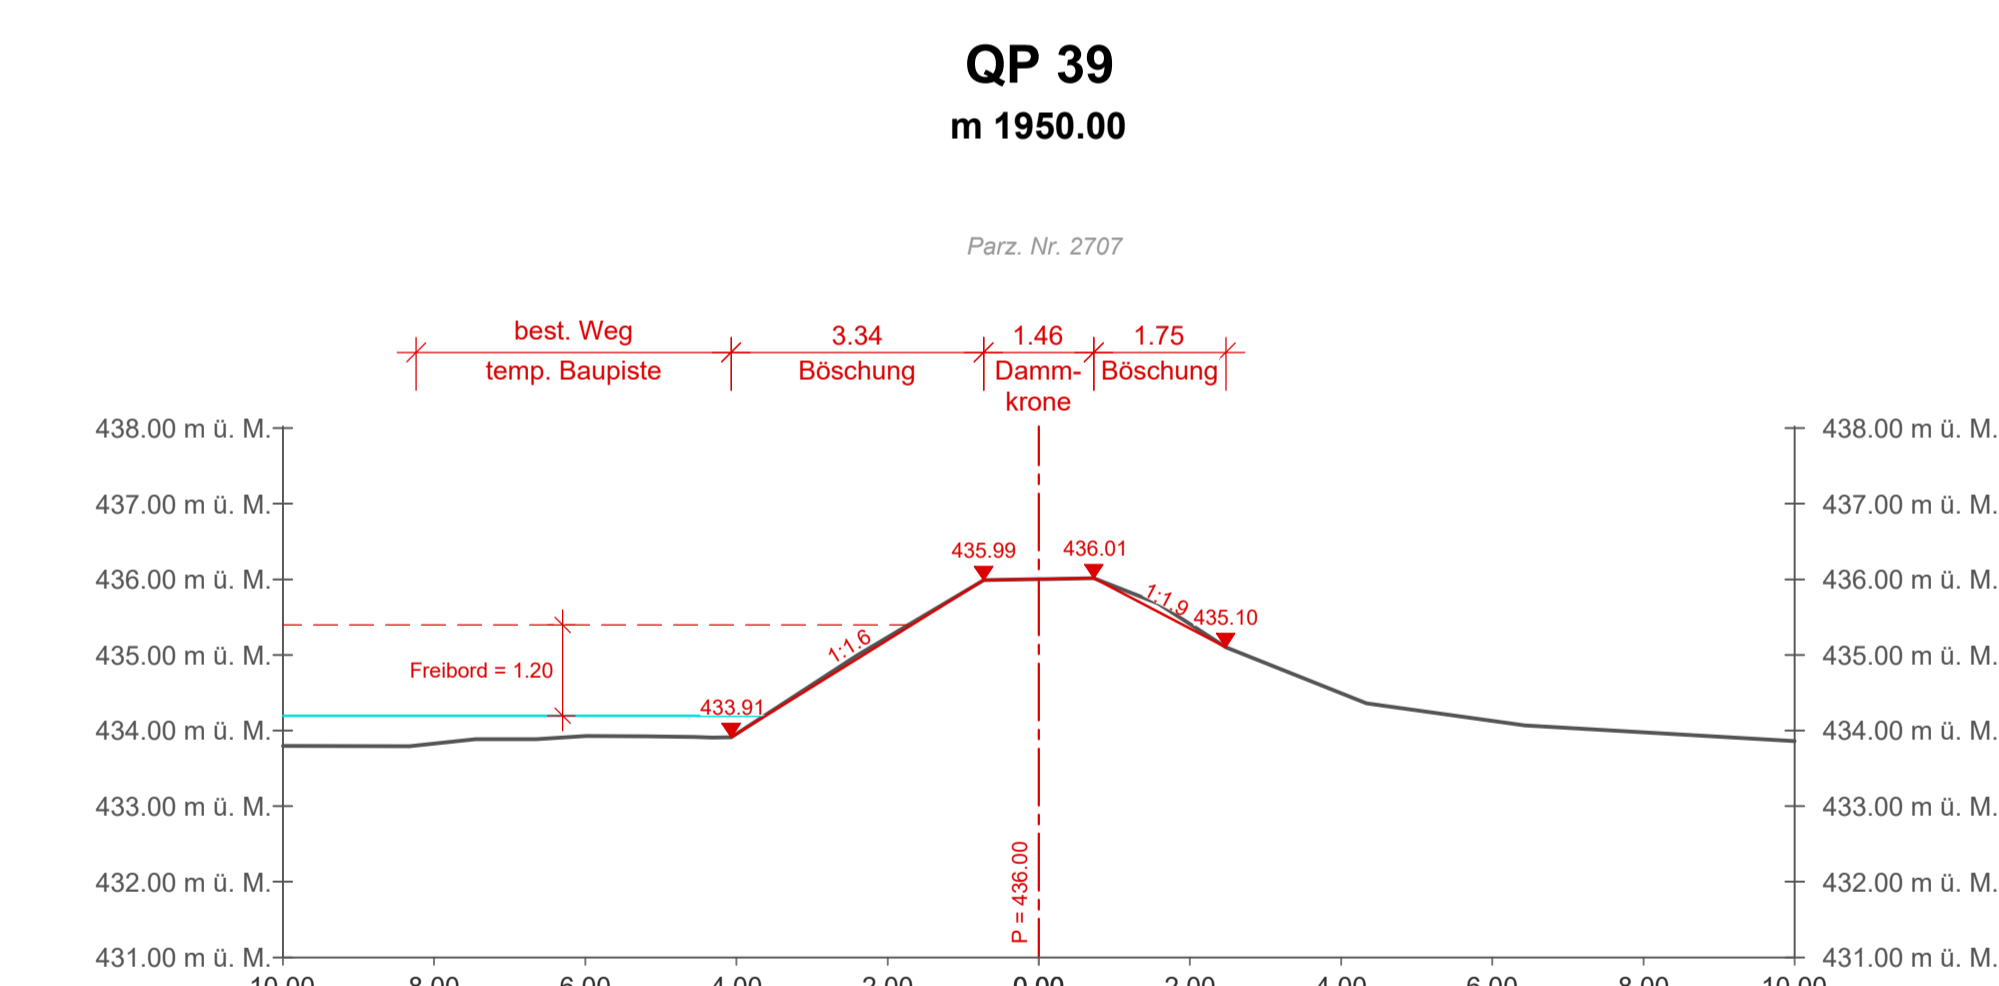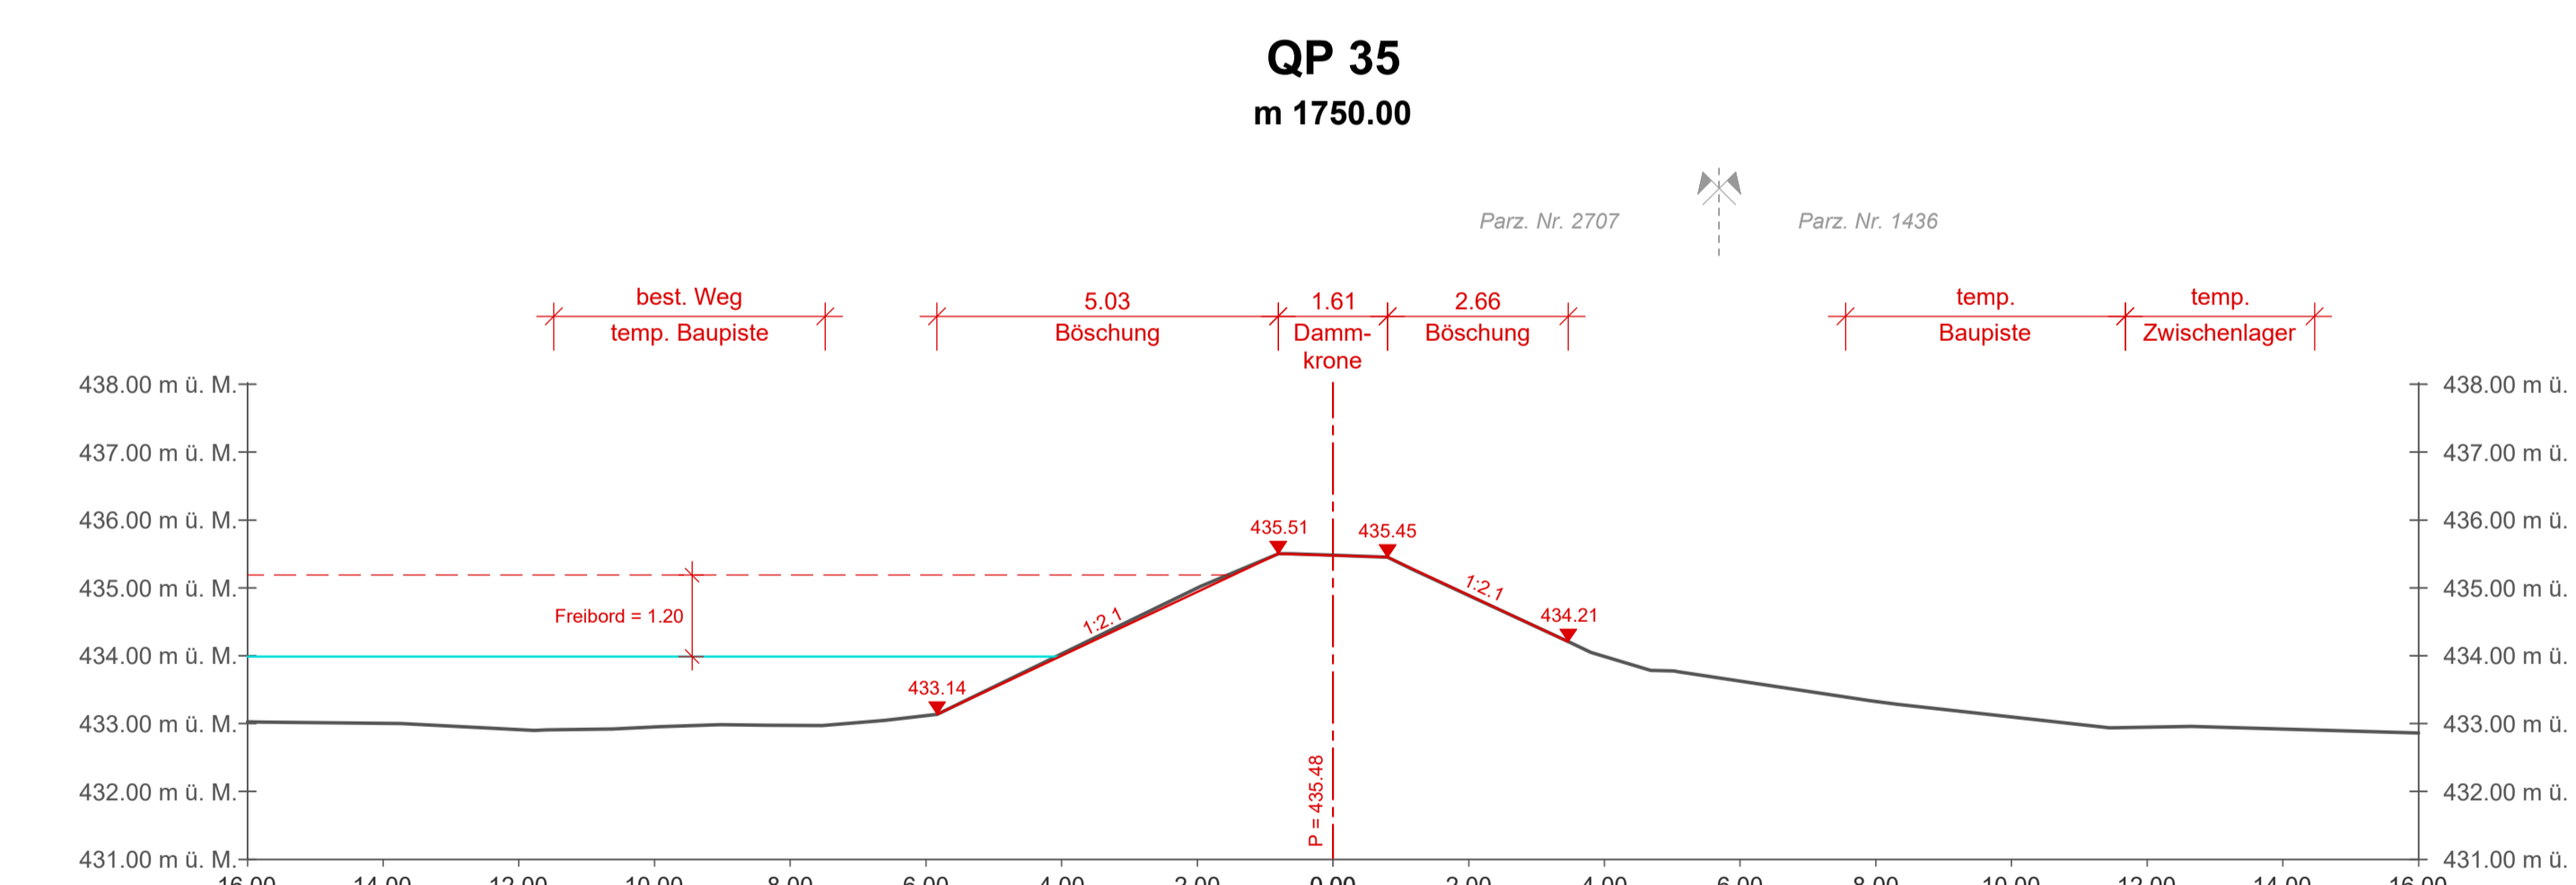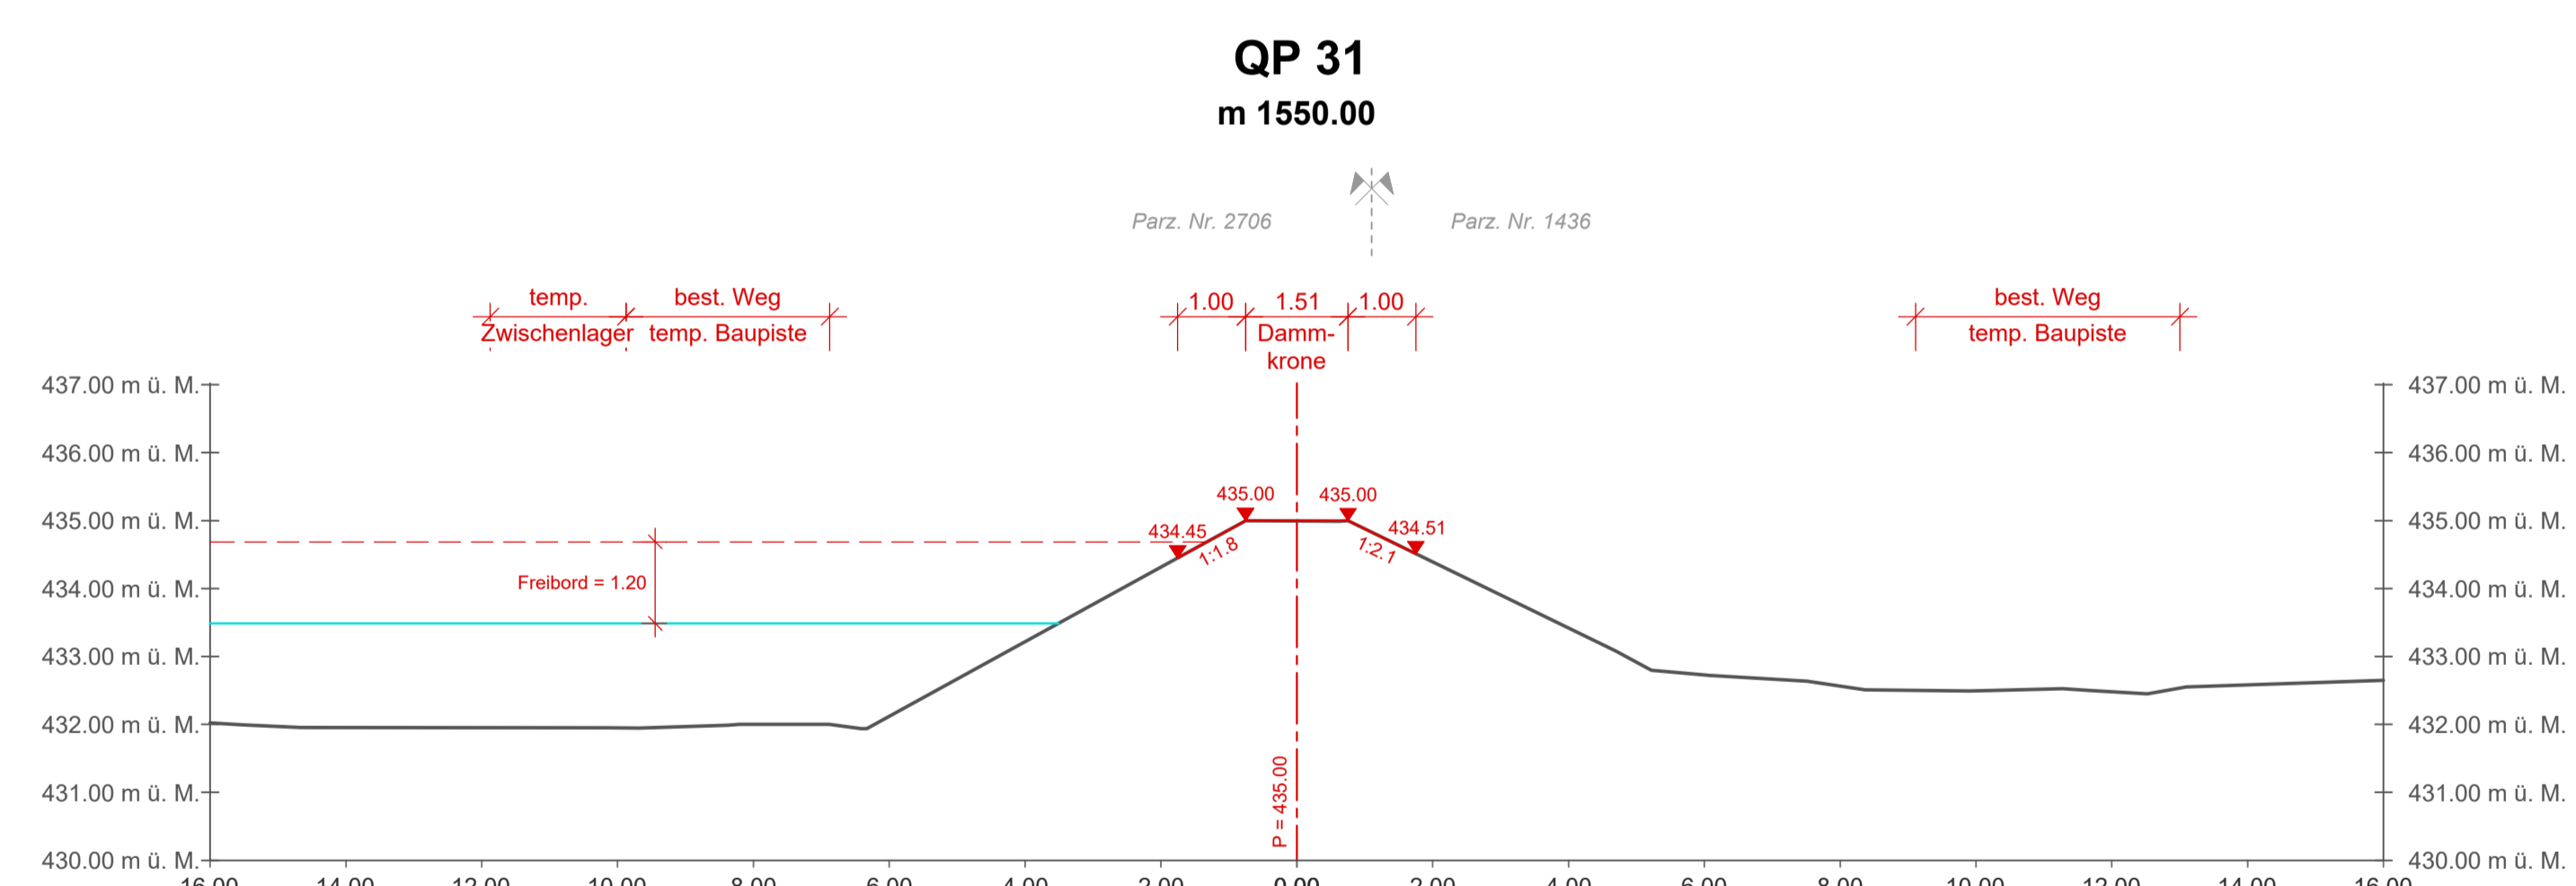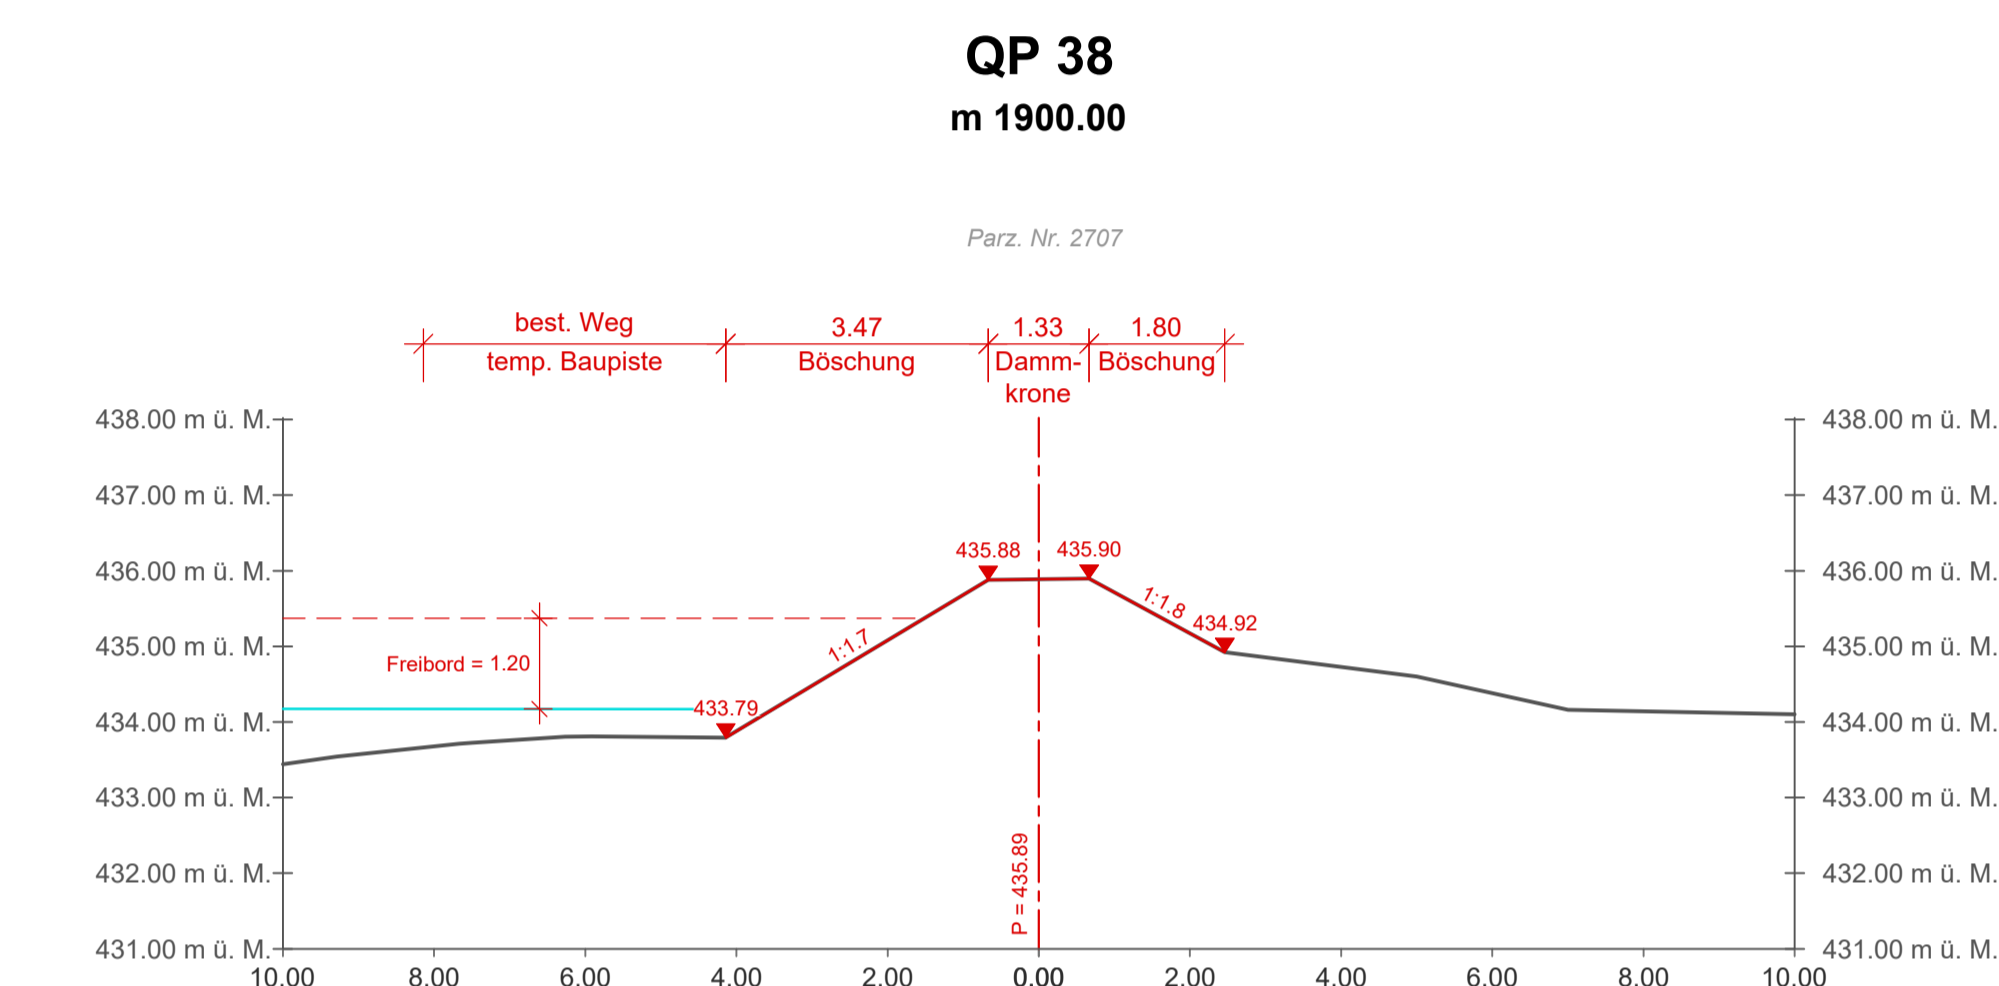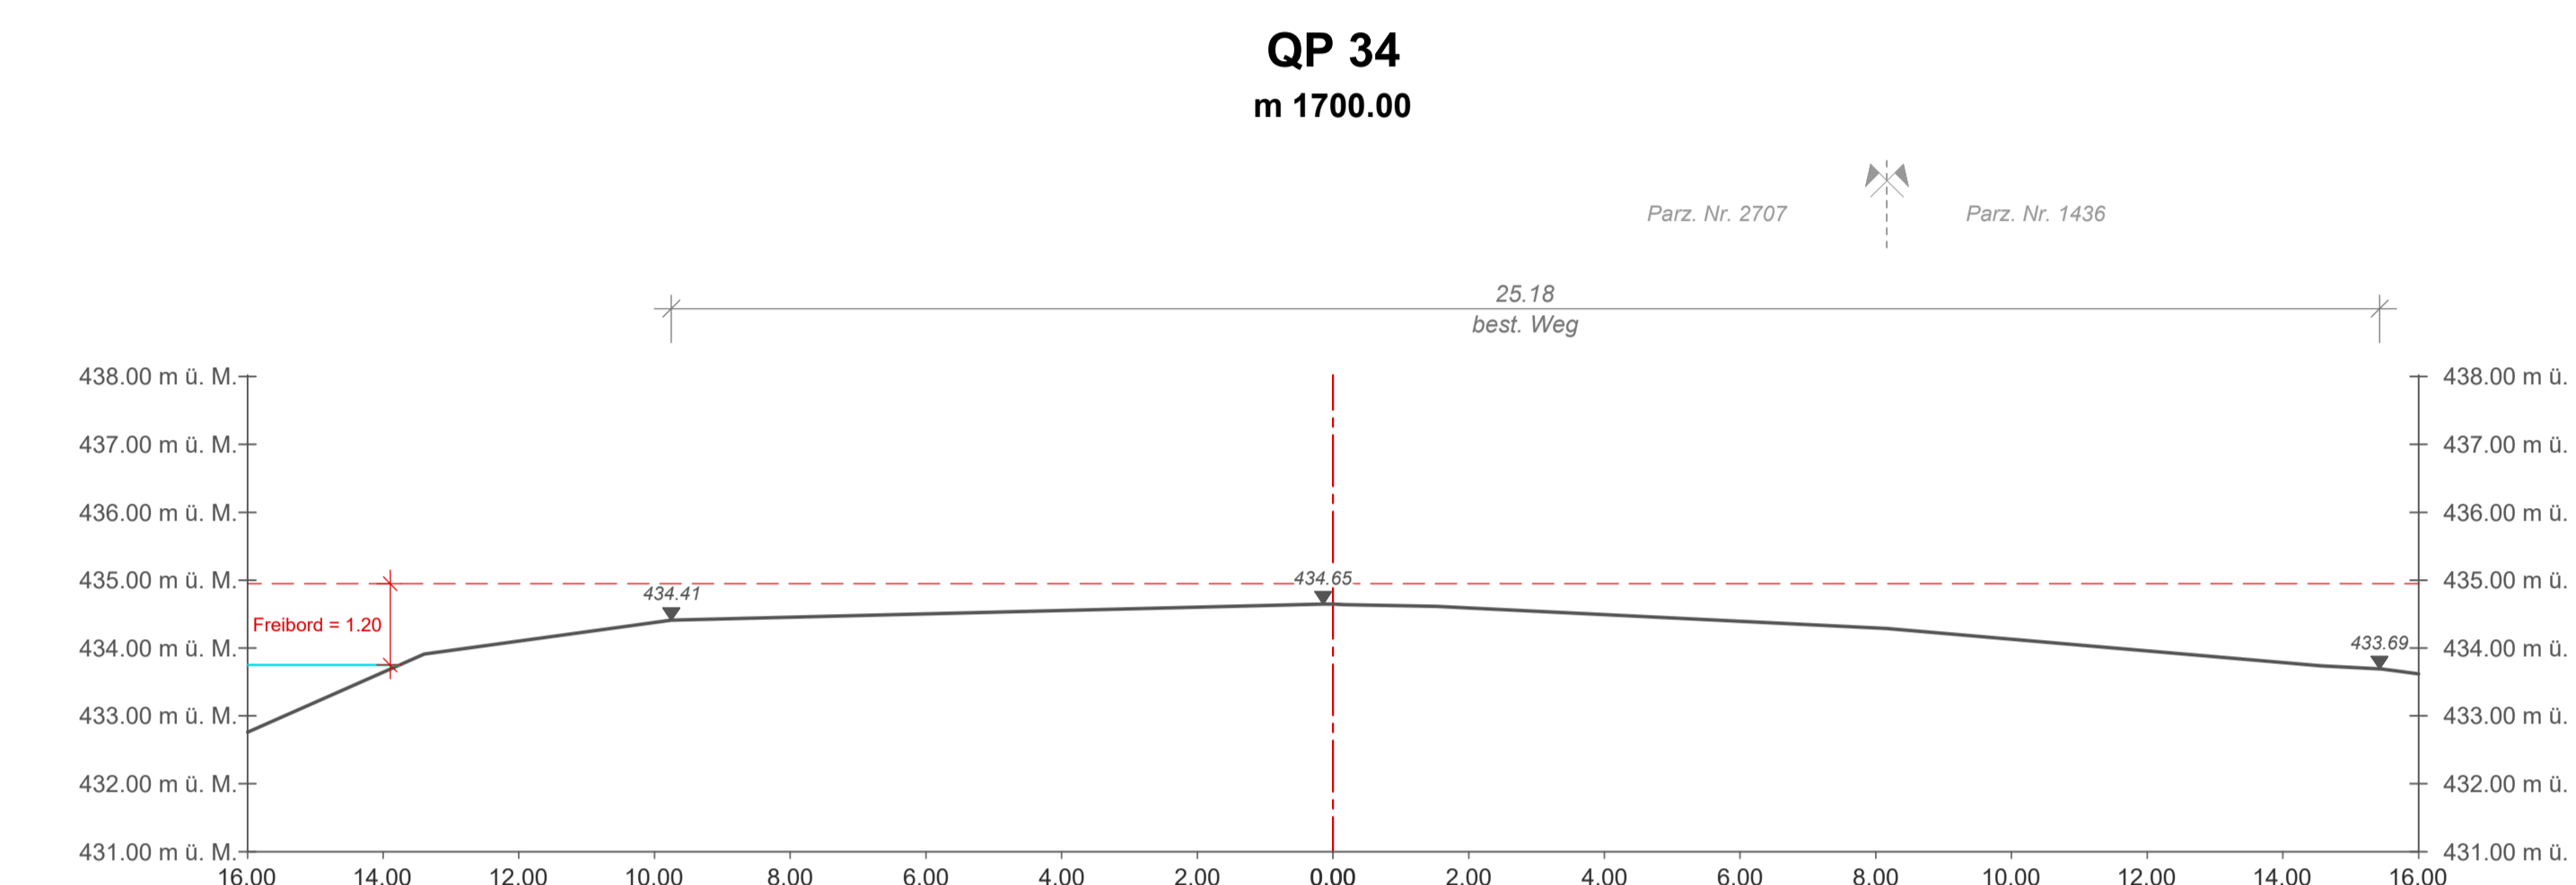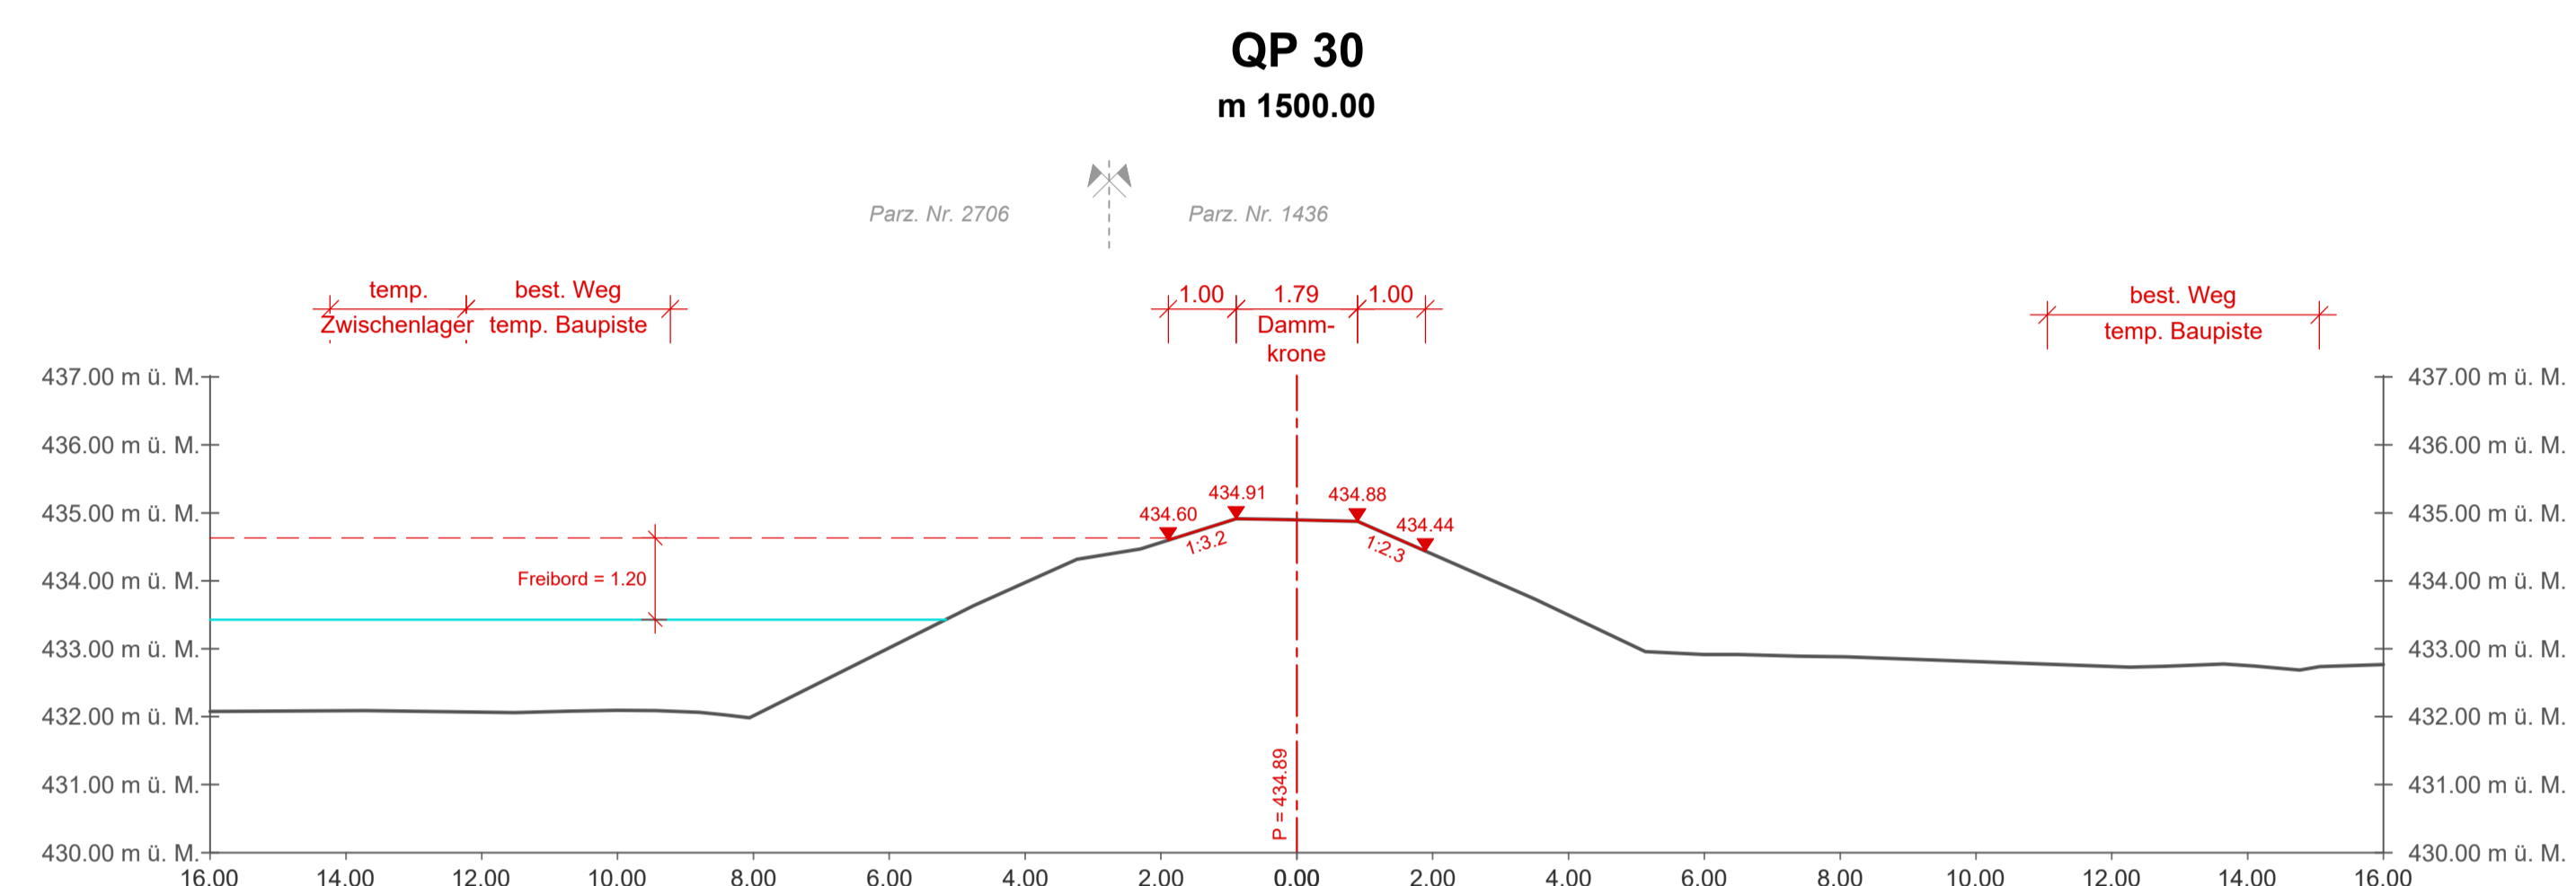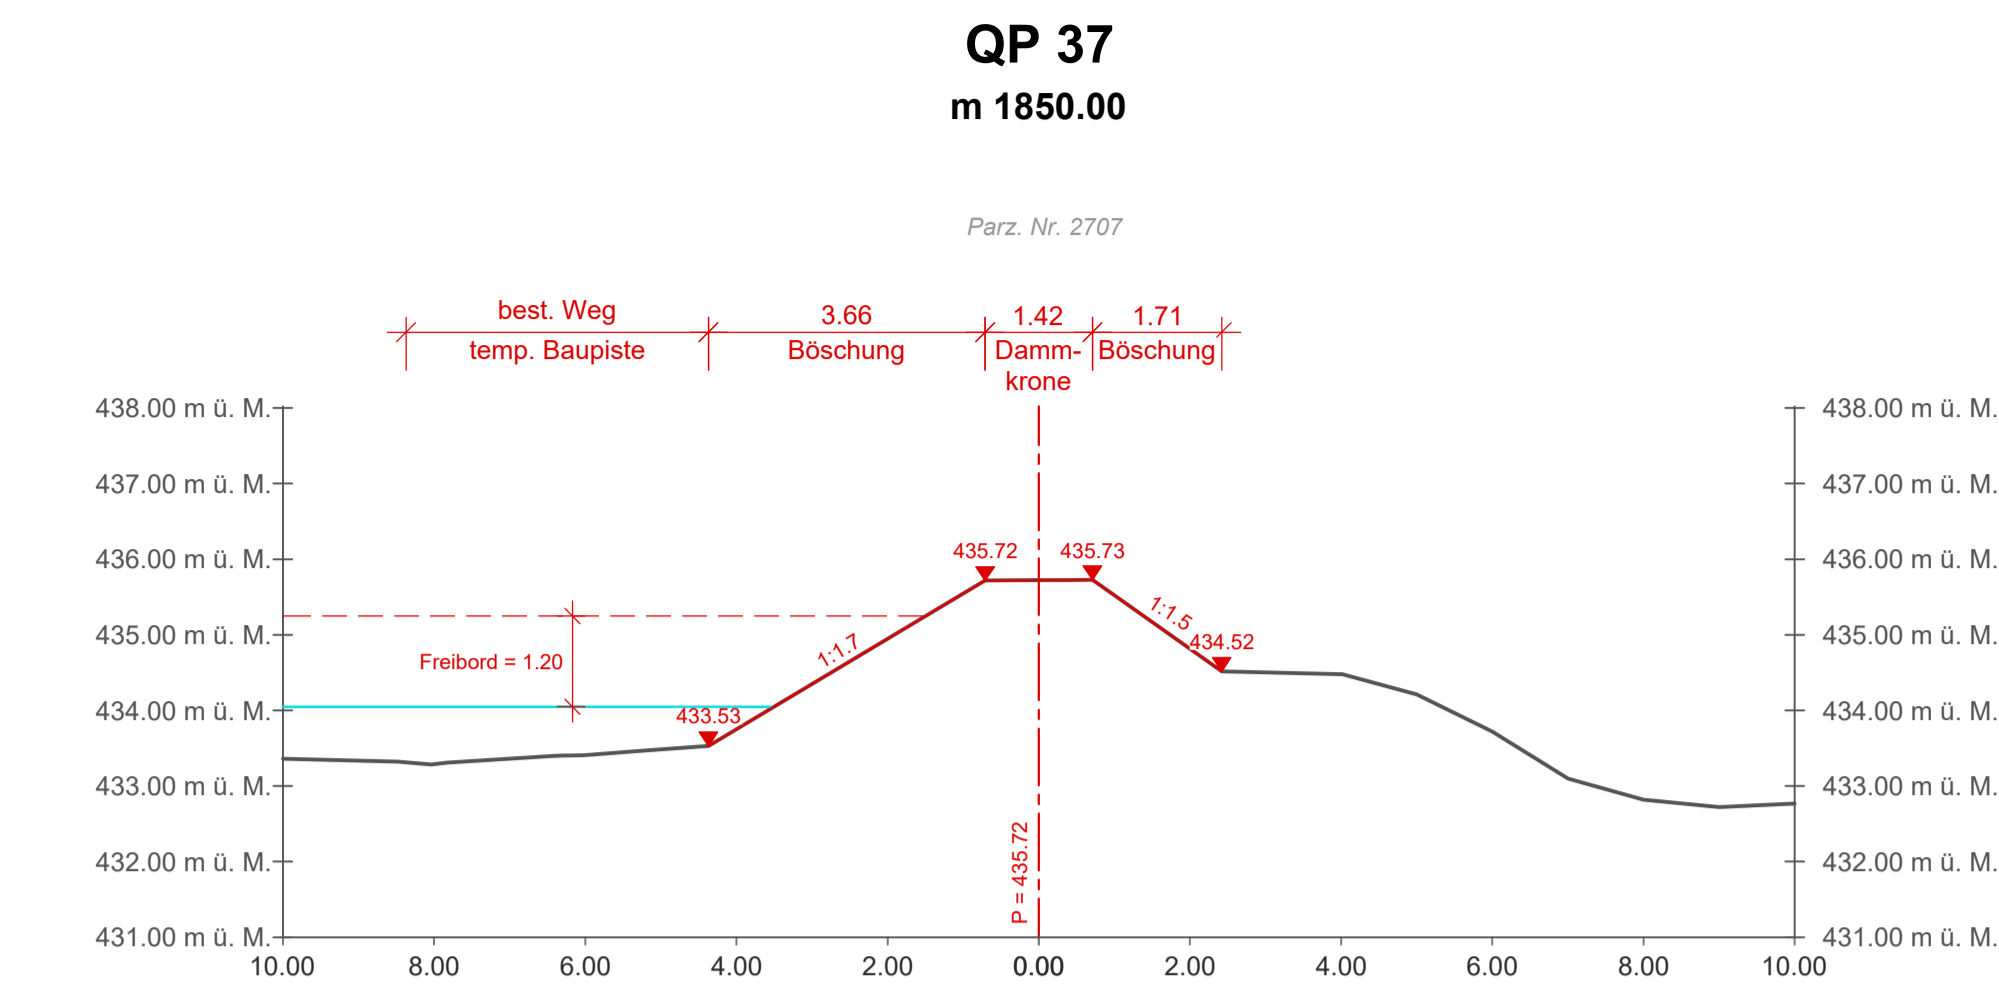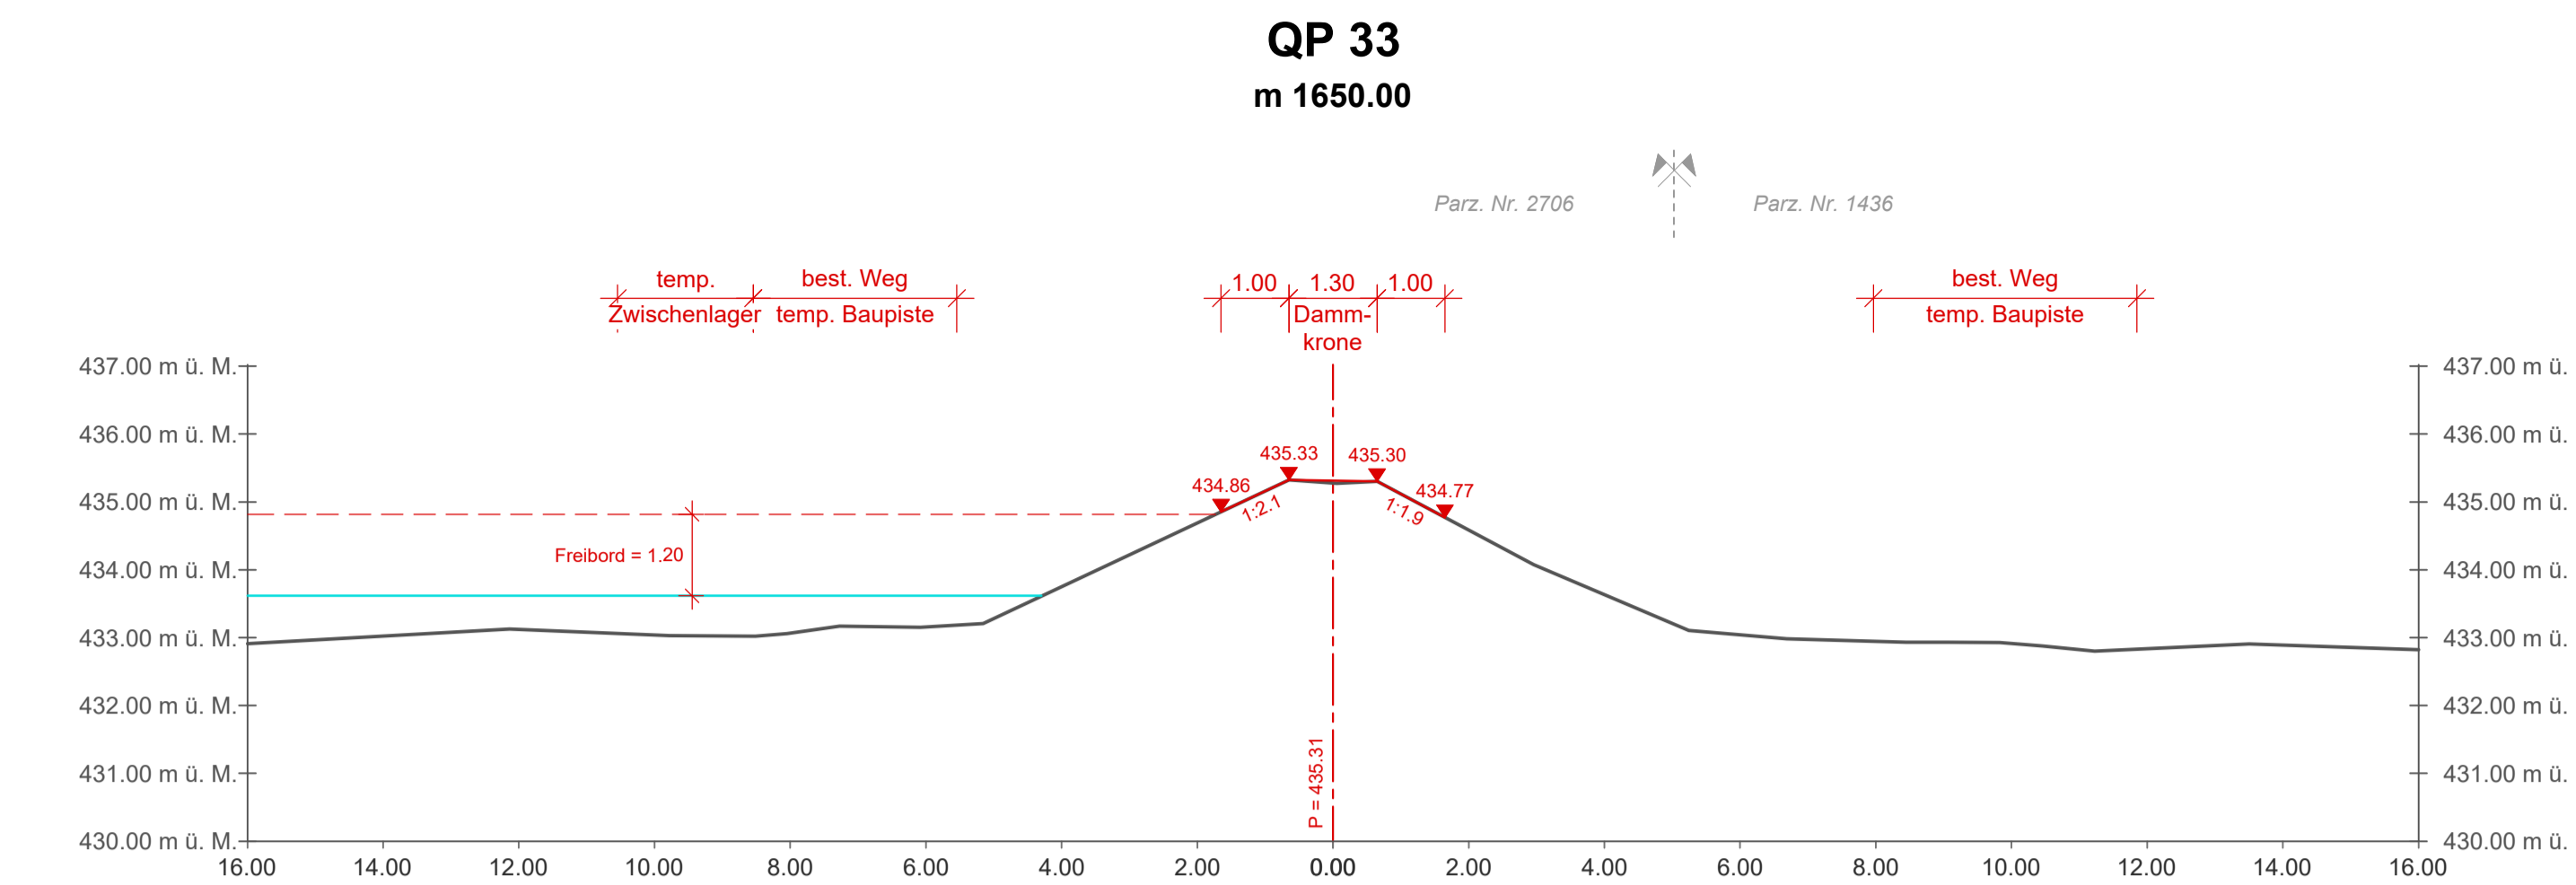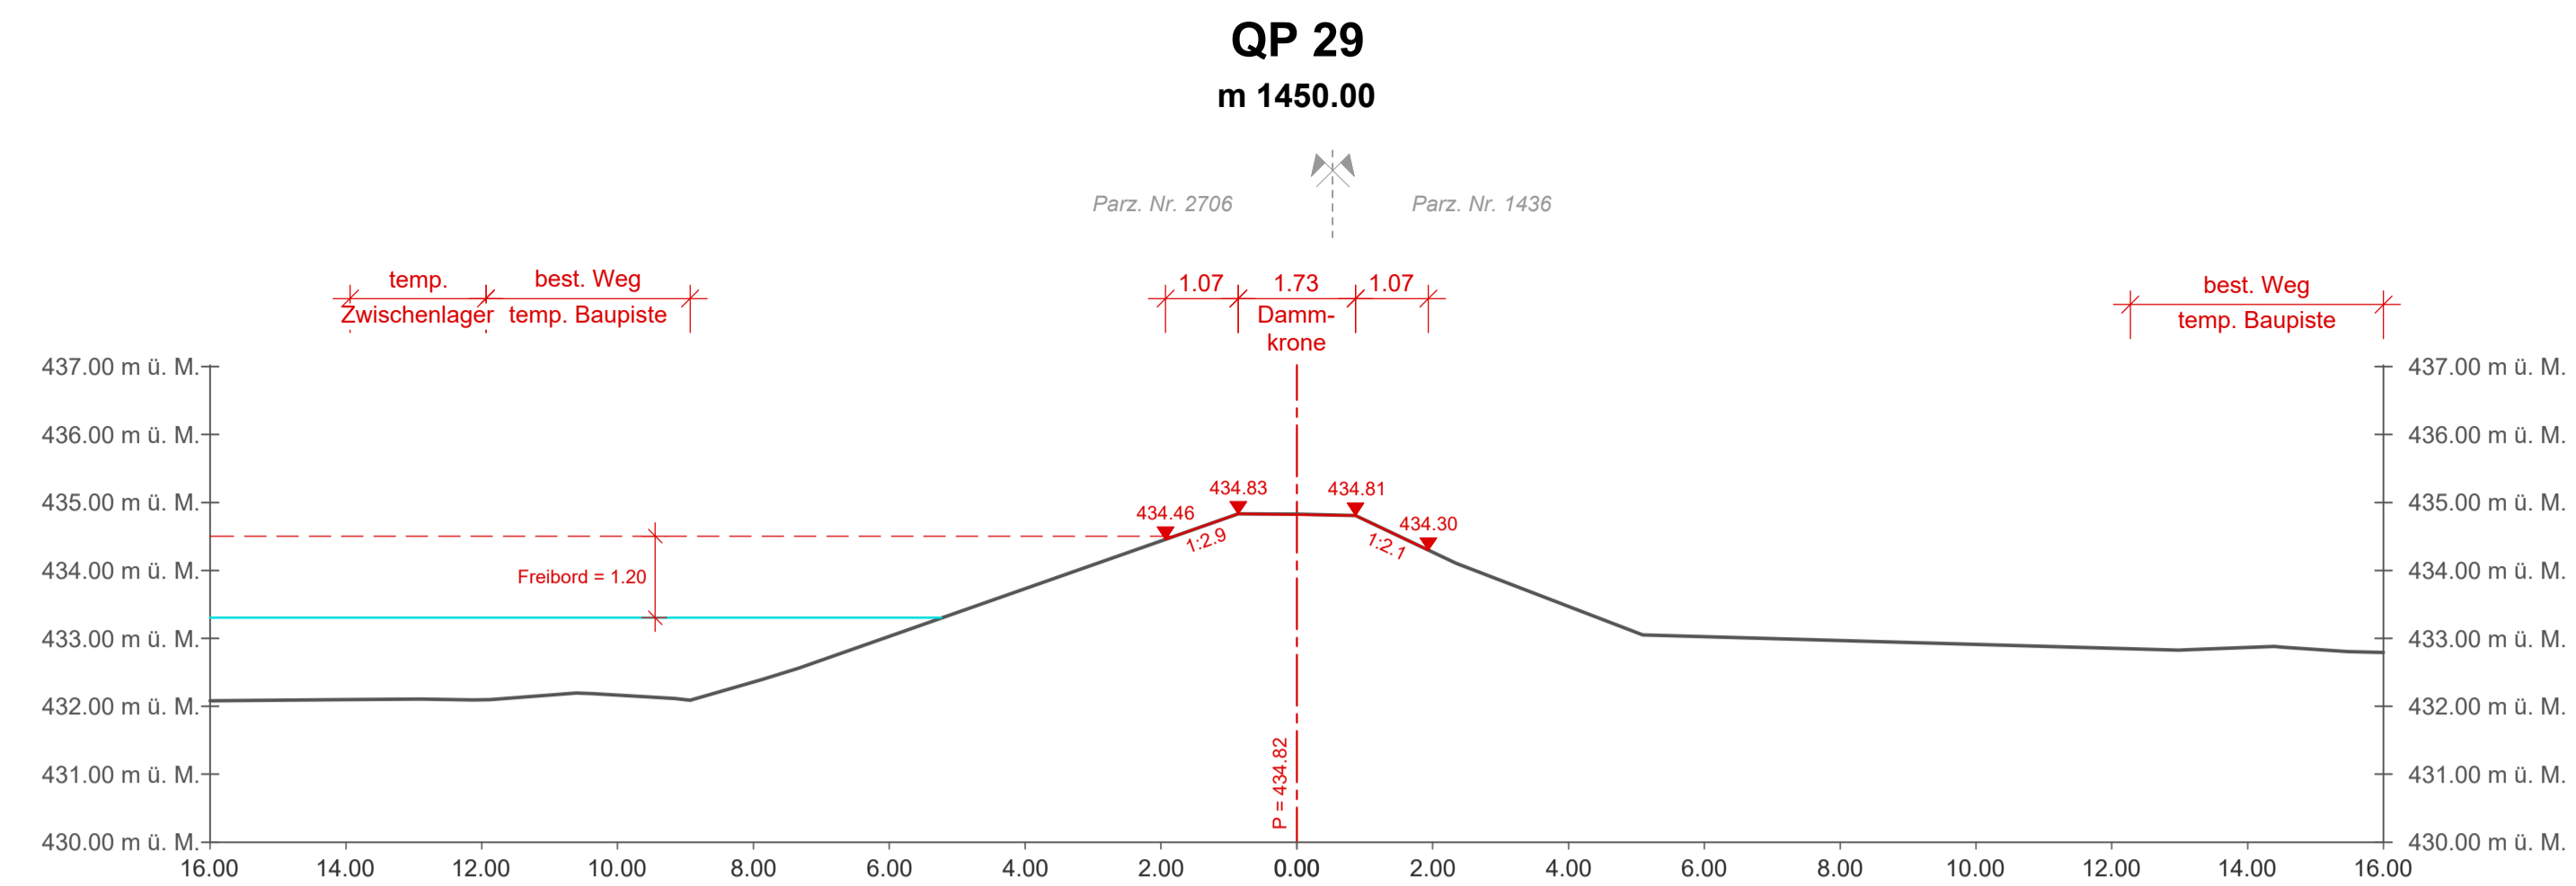

Ver.	Datum	Änderung	Gez.	Kontr.	Visum	Vermerk
1.0	30.09.2024		CAI	REN	LAM	