

## 2. Thurgauer Thurkorrektur



km 31.30 und 31.00

Abschnitt Weinfelden - Bürglen


### Bauprojekt 2014

Detail Thurfenster 1: 1000/ 1:500

Flussbauliche Massnahmen

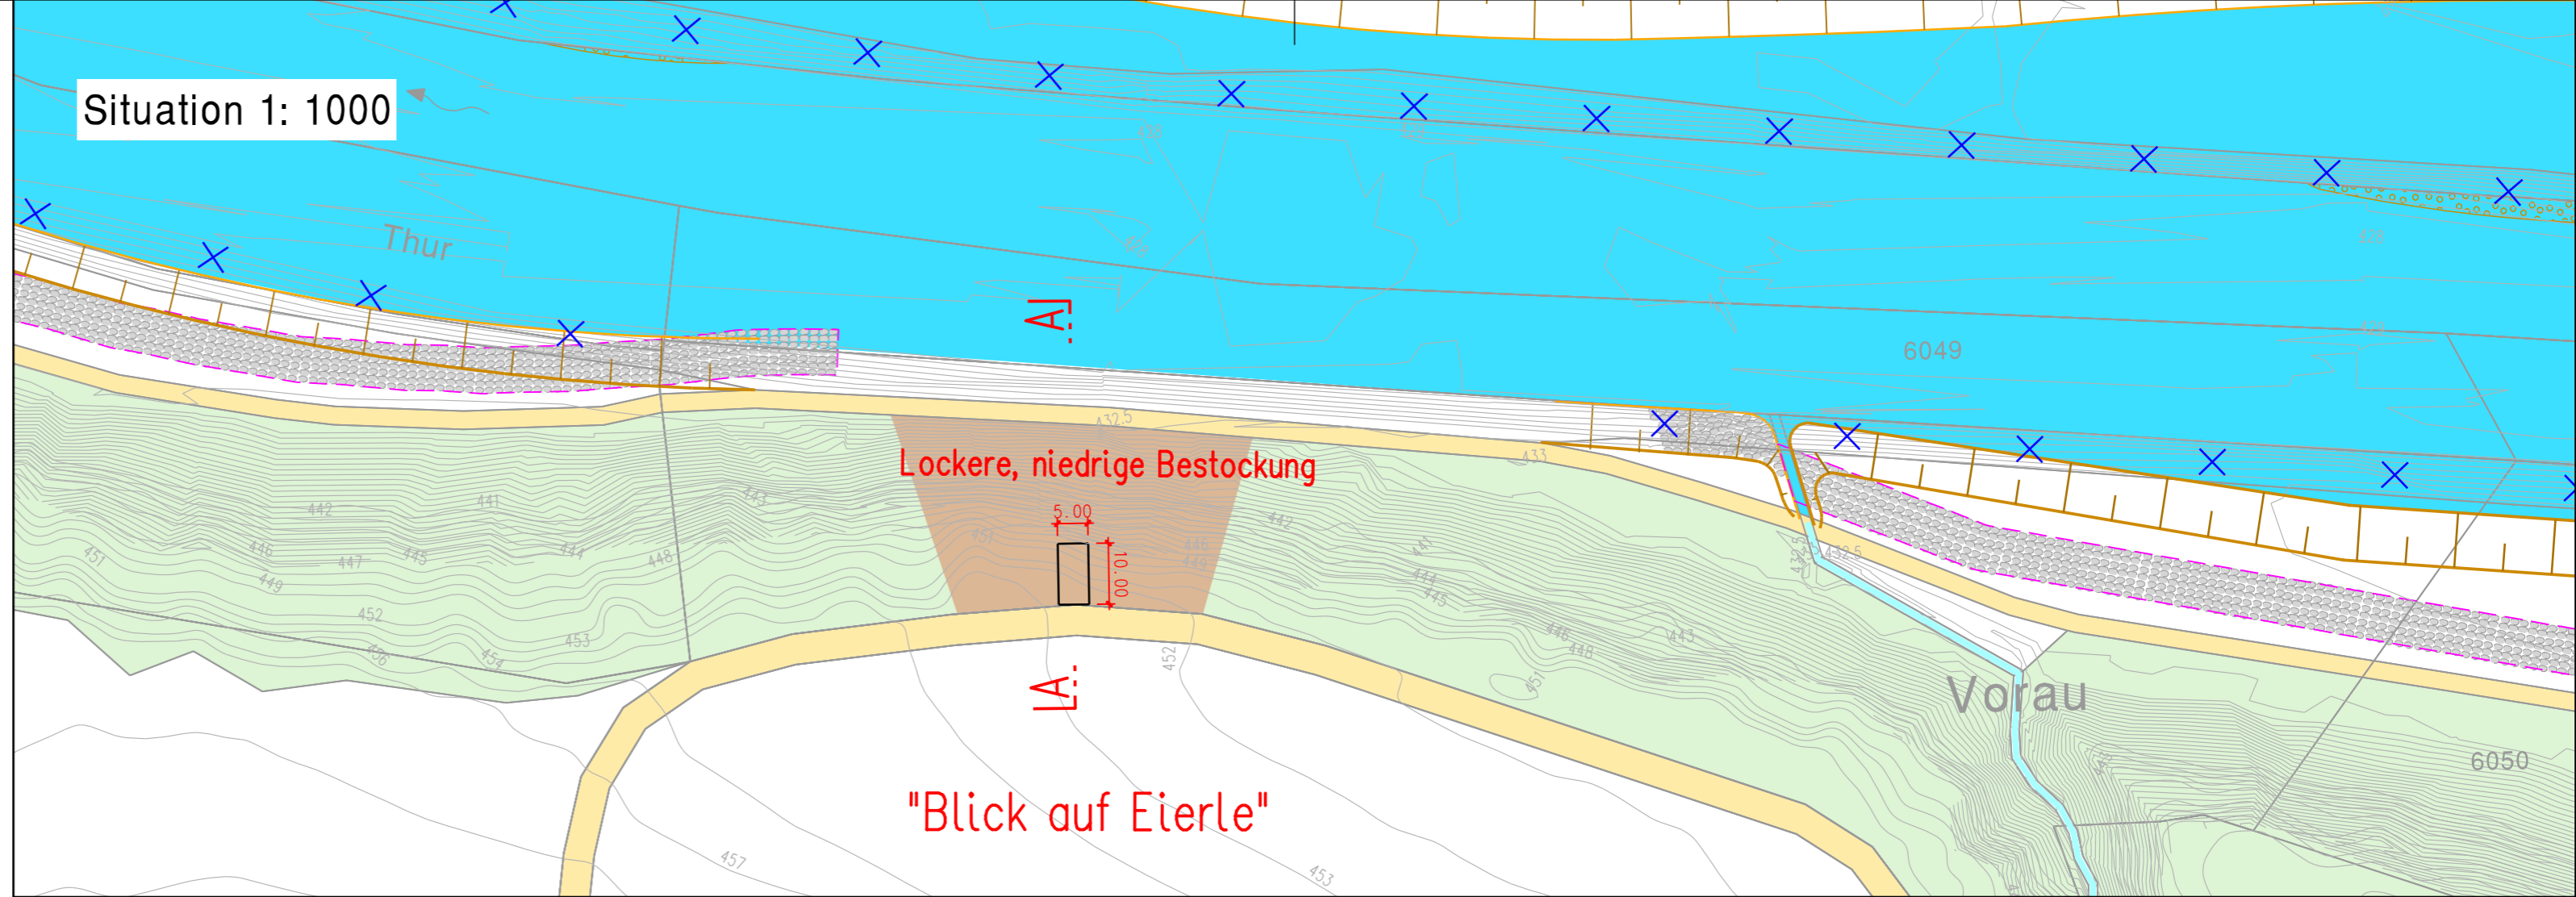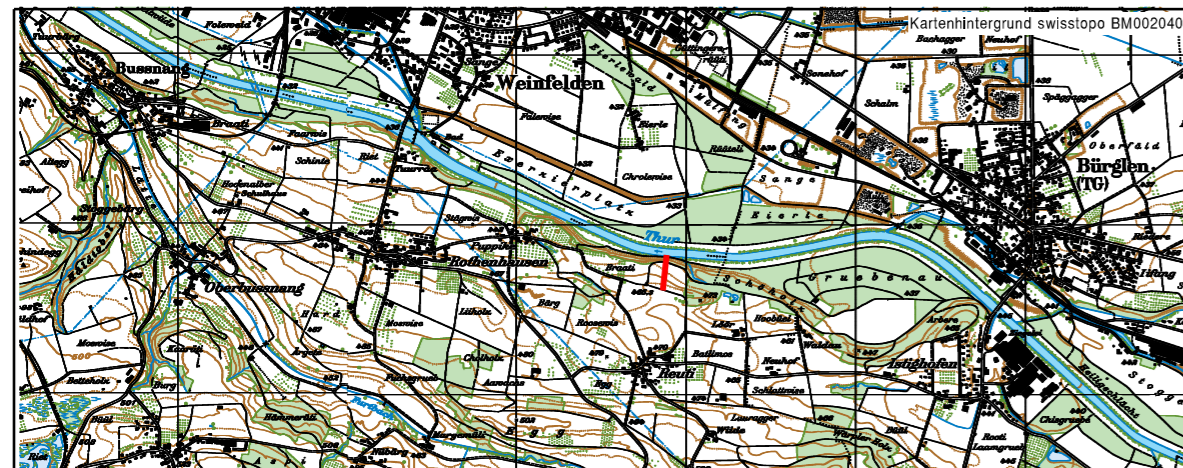

Schnitt A - A 1:500, Thurfenster "Blick auf Eierle"

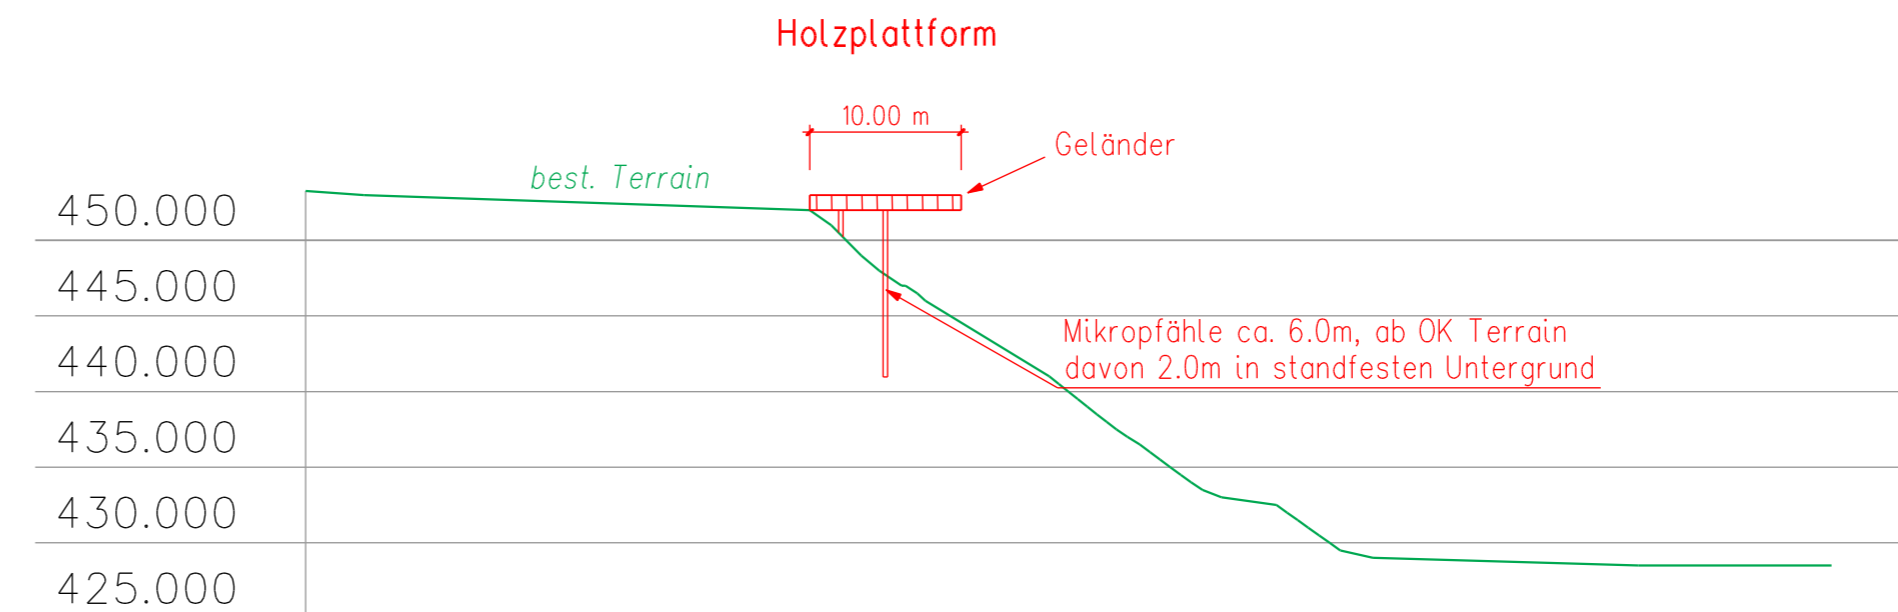

Gemeinden Weinfelden / Bürglen / Bussnang

Projekt Nr. 2.07.176



**Gruner Böhlinger AG**  
Münlegasse 10, CH-4104 Oberwil  
Telefon +41 61 406 13 13  
Fax +41 61 406 13 14  
oberwil-grunerboehlinger@gruner.ch  
www.gruner.ch

Plan Nr. 4826.1502- 07 A  
Entworfen: NAA  
Gezeichnet: CAC 31.01.2014  
Änderung: CAC 15.03.2014  
CAC 19.09.2014

Genehmigung:  
Departement für Bau und Umwelt

Format: 63 x 30