

## 2. Thurgauer Thurkorrektur


km 28.900 bis 30.800

Abschnitt Weinfelden - Bürglen

### Bauprojekt 2014

Normalprofil Dammsanierung 1: 100

Flussbauliche Massnahmen

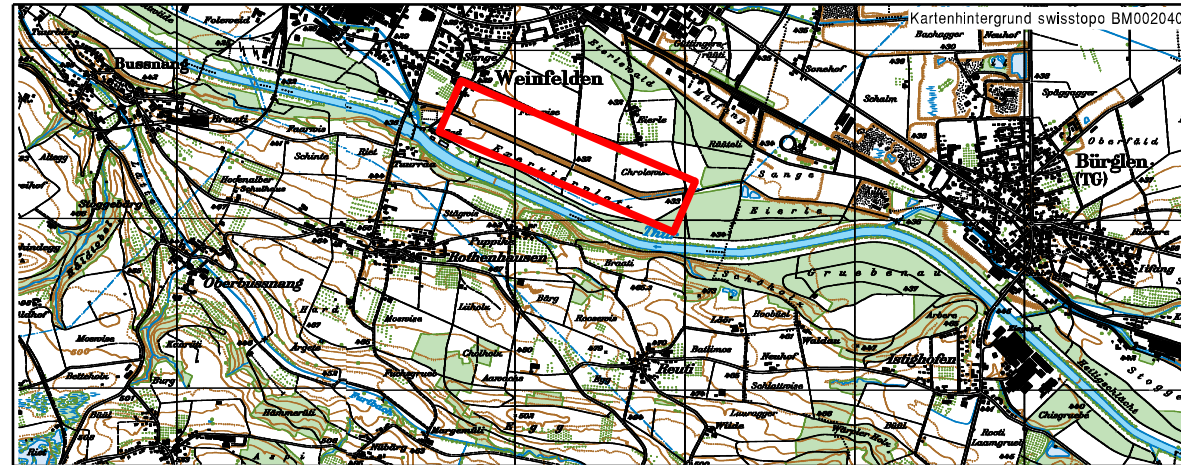

Gemeinden Weinfelden / Bürglen / Bussnang

Projekt Nr. 2.07.176

**gruner**

**Gruner Böhlinger AG**  
Möhlegasse 10, CH-4104 Oberwil  
Telefon +41 61 406 13 13  
Fax +41 61 406 13 14  
oberwil-grunerboehlinger@gruner.ch  
www.gruner.ch


Plan Nr. 4826.1505- 19 A

Entworfen: DFL  
Gezeichnet: CAC 31.01.2014  
Änderung: CAC 15.03.2014  
CAC 19.09.2014


Genehmigung:  
Departement für Bau und Umwelt

Format: 84 x 30


### Normalprofil Typ 1: Km 28.96 - 29.35 / 29.40 - 29.65 / 29.75 - 30.40 (Entfernung Bewuchs Dammkrone + Wiederherstellung Dammoberfläche)

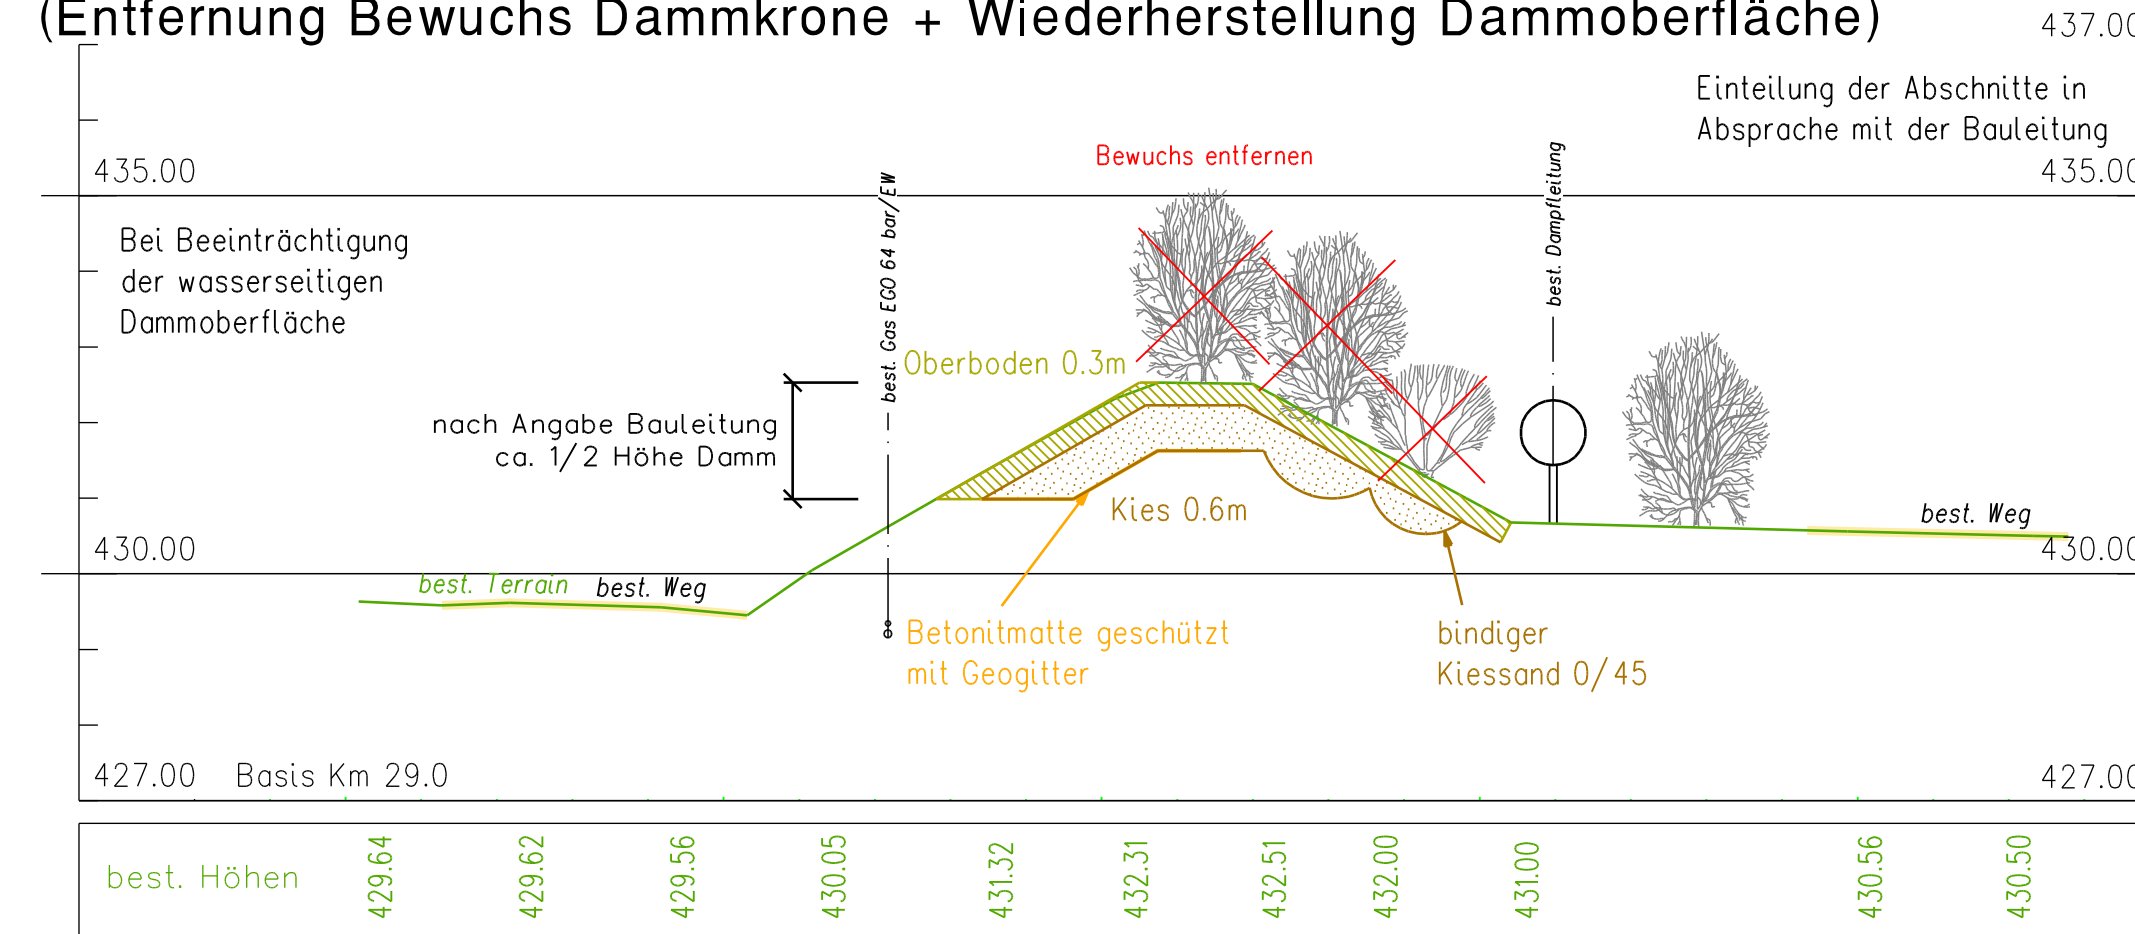

### Normalprofil Km 30.400 - 30.800 (Entfernung Bewuchs und Abdichtung)

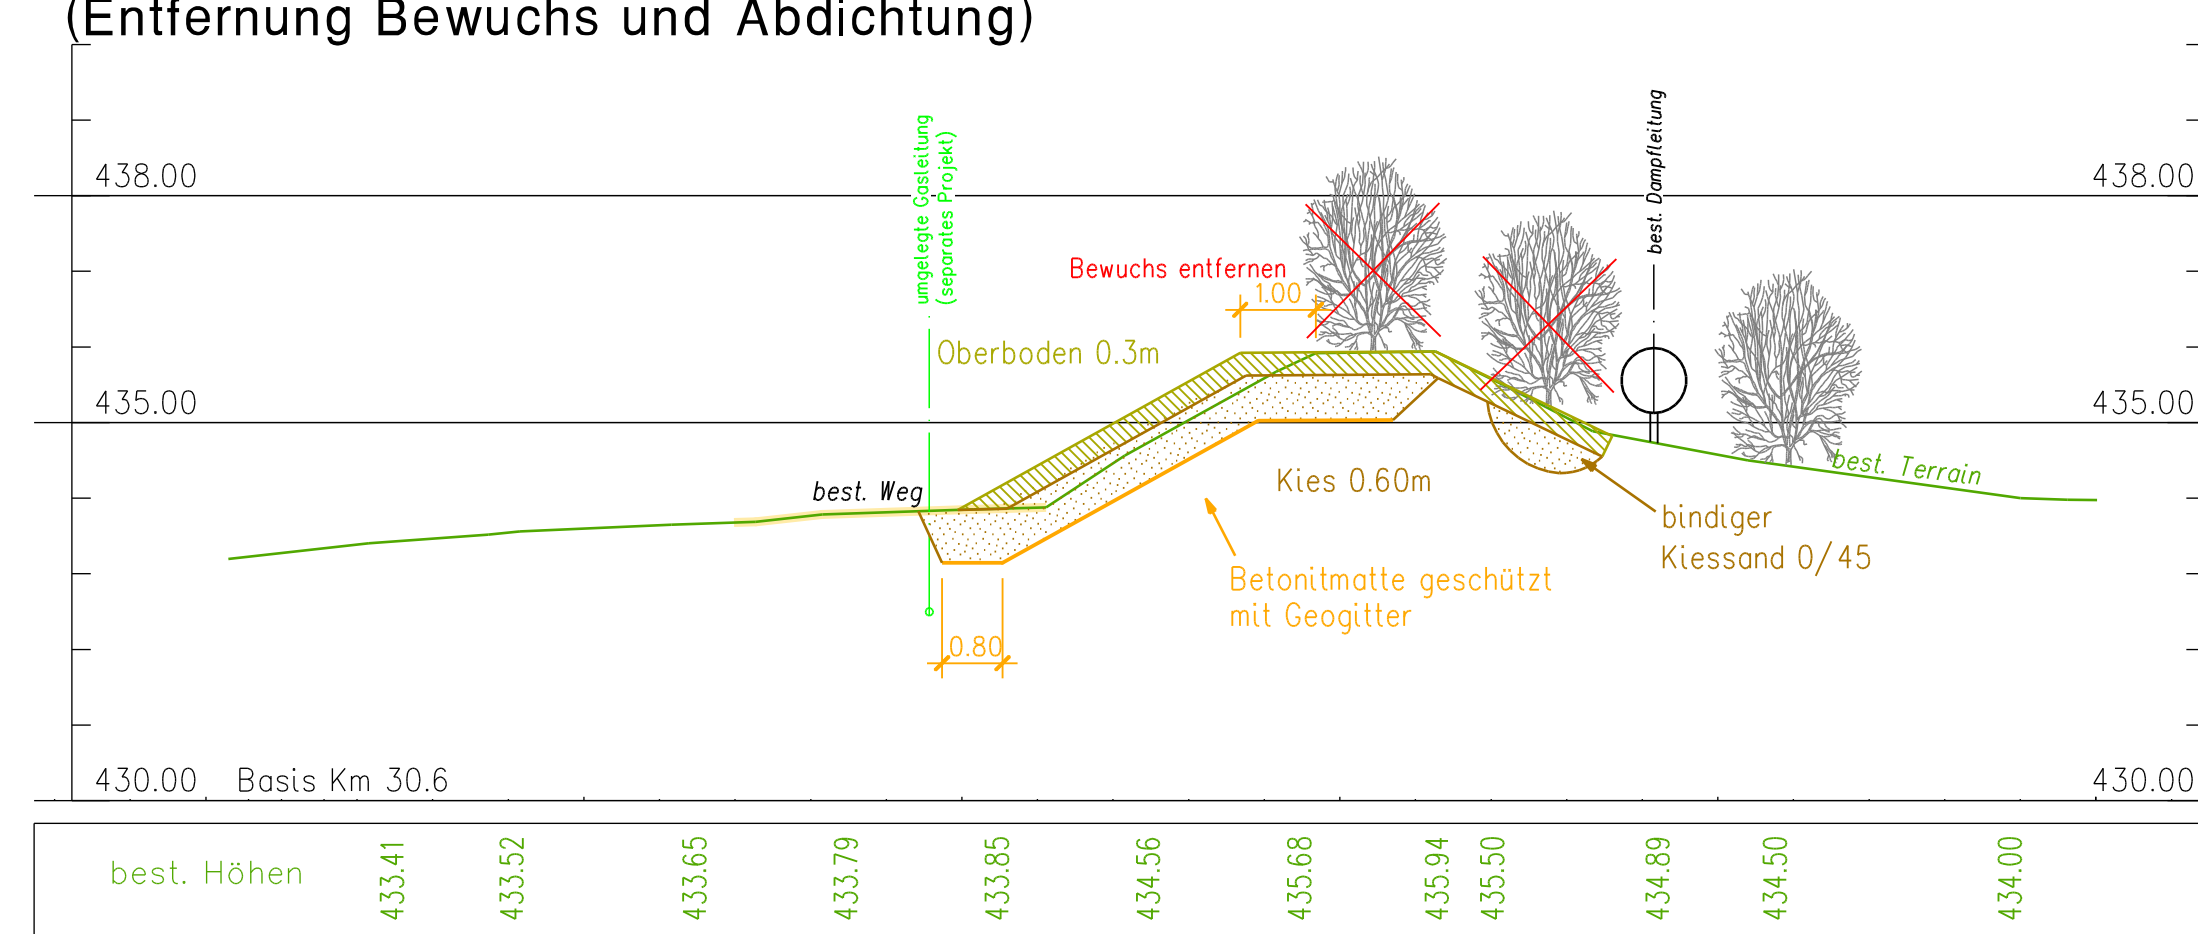

### Normalprofil Typ 2: Km 28.80 - 28.96 / 29.35 - 29.40 / 29.65 - 29.75 (Entfernung Bewuchs Luftseitig + Wiederherstellung Dammoberfläche)

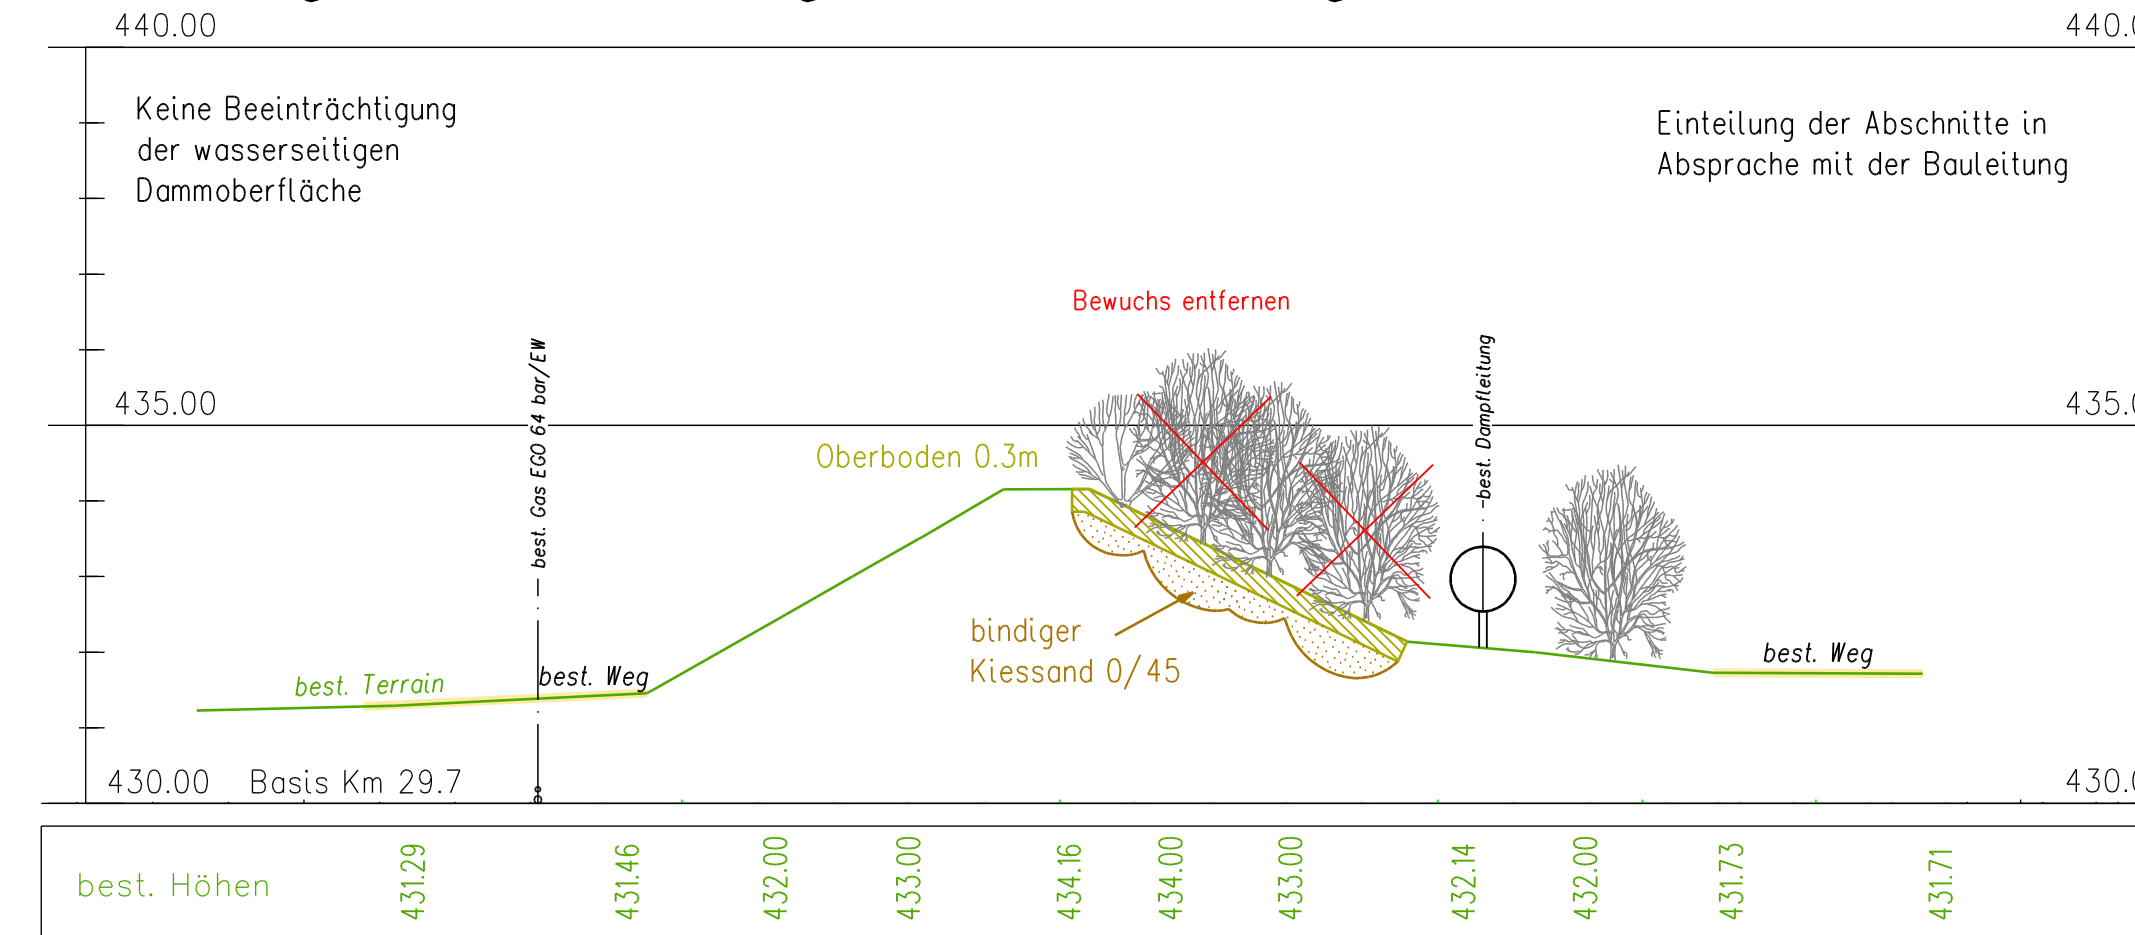

### Normalprofil 32.350 - 34.400 (Dammerhöhung)

