

Legende

Bestehende Flächen innerhalb Projektgebiet

- Beobachtungslinie
- Interventionlinie
- Lage Querprofile
- Gemeindegrenze
- Gewässerraum
- Landwirtschaftsflächen/ Freizeitflächen
- Wald
- Ökologisch wertvolle Waldareale
- Hartholzauenwälder, Tabubereiche
- Alltagsverdachtsflächen
- Gewässer

Wegverbindungen



- Reitstrecke, auf extensiv genutzten Flächen
- Weg, projektiert
- Weg, bestehend

Ufersicherung

- Abbruch Uferschutz
- Versteckter Blocksatz mit Fundationsknoten
- Blocksatz
- Erhöhung Ufersicherung
- Flechtwerkbühne
- Blockbühnen zur Strömunglenkung
- Steckhölzer
- Weidenspreitlagen
- Böschung mit Initialbepflanzung
- Flussraum mit Kote mittlere Sohle (Mittelwassergerinne und Kiesflächen)
- Vorland (Terrainabsenkung und Wiederauflegen Oberboden)
- Entwicklungsfläche Weichholzaue
- Entwicklungsfläche Hartholzaue und Kontaktgesellschaft
- Übergangsbereich: Dauergrünland
- Wald niederhalten
- Bestockung auf Dammbänken wiederherstellen
- Dammbänke/Dammerhöhung
- Feinsedimentdepot (temporär)
- Zentraler Installationsplatz
- Steindepot
- Zugang für Unterhalt

Bestehende Leitungen

- 110kV - Freileitung (NOK) umhängen
- 220kV - Freileitung (NOK)
- Dampfleitung
- Gas EGO 64 bar / EW
- Telefonleitung
- Leitungen, verlegt
- Gas EGO 64 bar

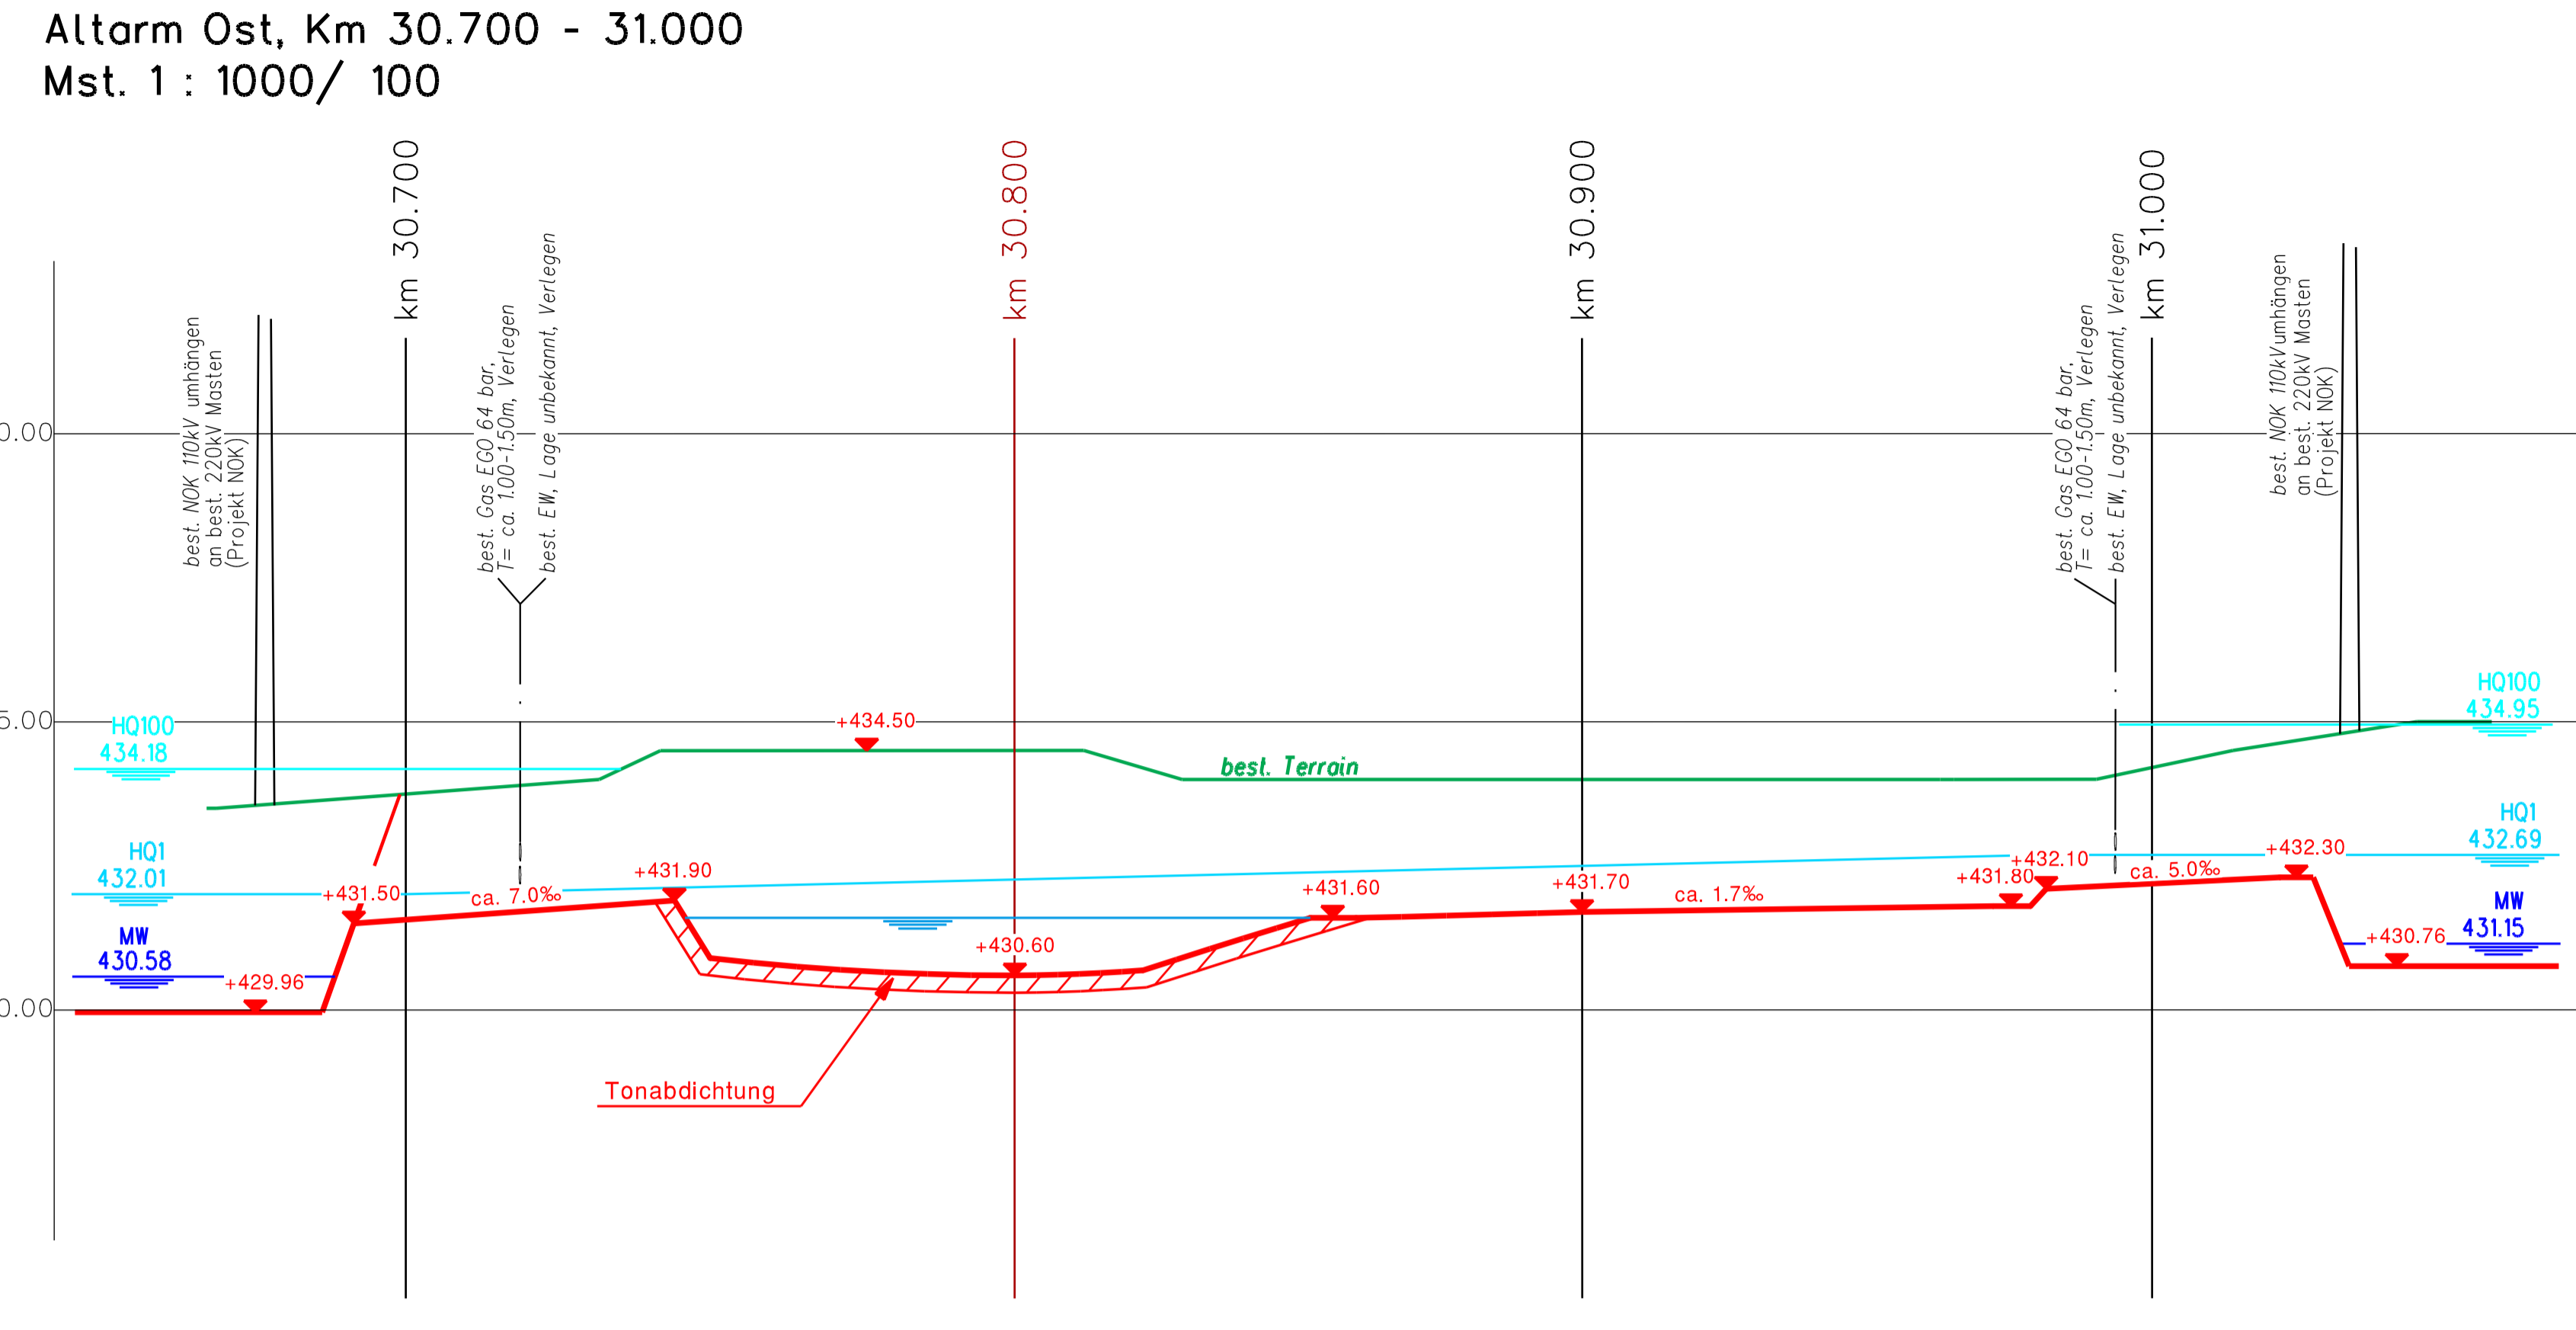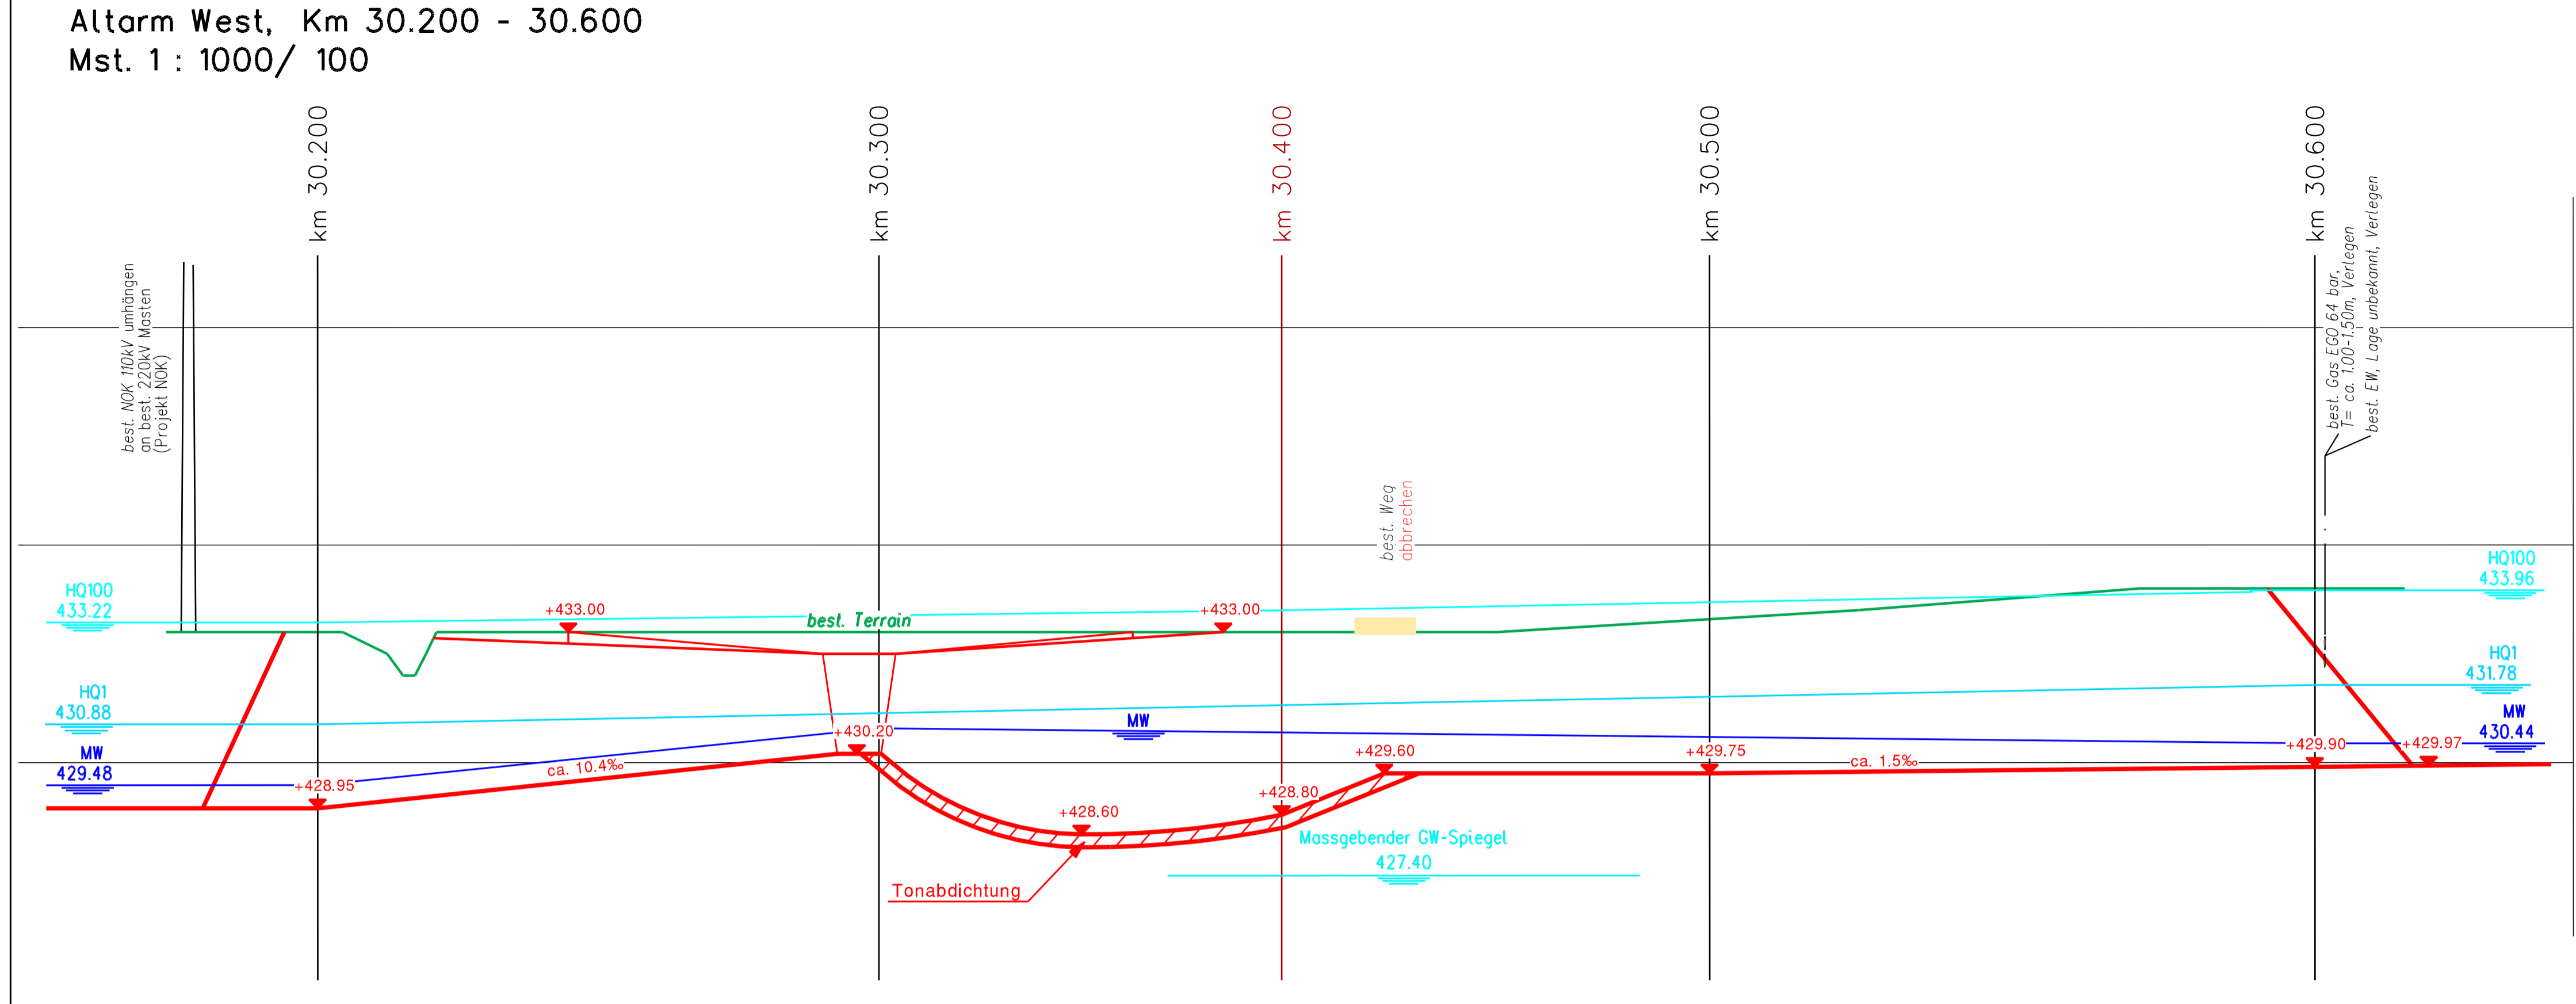

Departement für Bau und Umwelt

Thurgau

2. Thurgauer Thurkorrektur

km 30.10 bis 31.0

Abschnitt Weinfelden - Bürglen

Bauprojekt 2014

Detail Altarme 1: 1000 / 1: 100

Flussbauliche Massnahmen

Gemeinden Weinfelden / Bürglen / Bussnang	Projekt Nr. 2.07.176
<p>Gruner Böhlinger AG Mühlweg 15, CH-5104 Oberrind Telefon +41 61 406 13 13 Fax +41 61 406 13 12 oberrind@gruner.ch www.gruner.ch</p>	Plan Nr. 4826.1505- 04 A
	Entworfen: NAA 31.01.2014
	Gezeichnet: CAC 15.03.2014
Genehmigung: Departement für Bau und Umwelt	Formal: 126 x 54

