Departement für Bau und Umwelt

Thurgau

2. Thurgauer Thurkorrektion

km 28.7 bis 32.4

Abschnitt Weinfelden - Bürglen

Bauprojekt 2014

Längenprofil 1: 4000/100

Flussbauliche Massnahmen

Gemeinden Weinfelden / Bürglen / Bussnang

gruner

Gruner Bönniger AG
Wilmaplatz 15, CH-4410 Liestal
Telefon +41 61 466 13 13
Fax +41 61 466 13 14
liestal.gruenbaennigergruner.ch
www.gruner.ch

Genehmigung:
Departement für Bau und Umwelt

Projekt Nr.	2.07.176	
Plan Nr.	4826.1505- 10 A	
Entworfen:	NAA	
Gezeichnet:	CAC	31.01.2014
Änderung:	CAC	15.03.2014
	CAC	19.09.2014
Format:	147 x 30	
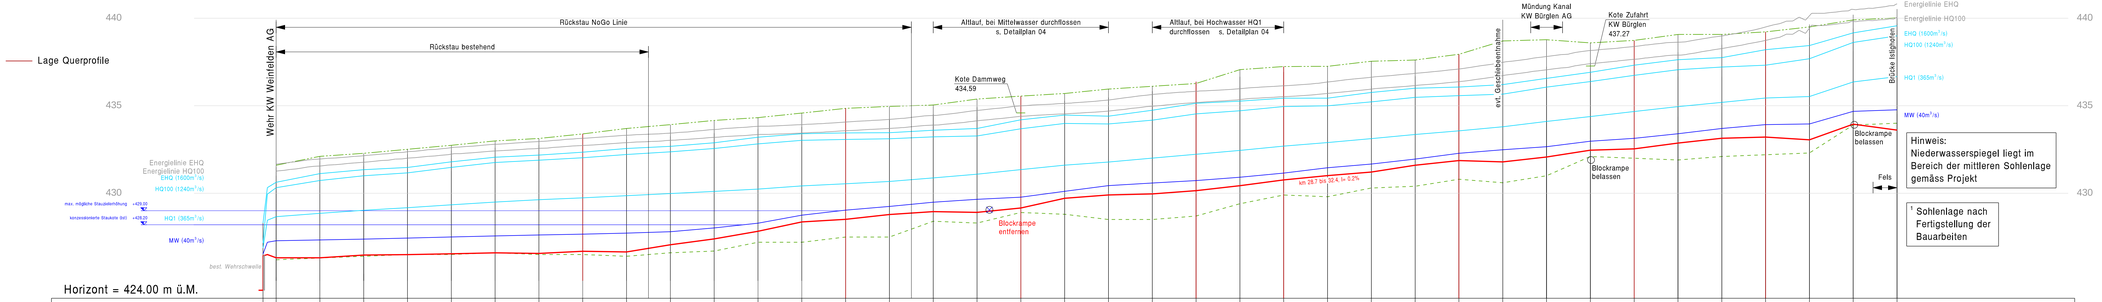
J:\LAUF\4826\505_Thur_BP_2013\cs_buergbrau_4000.2d