Km 31.000

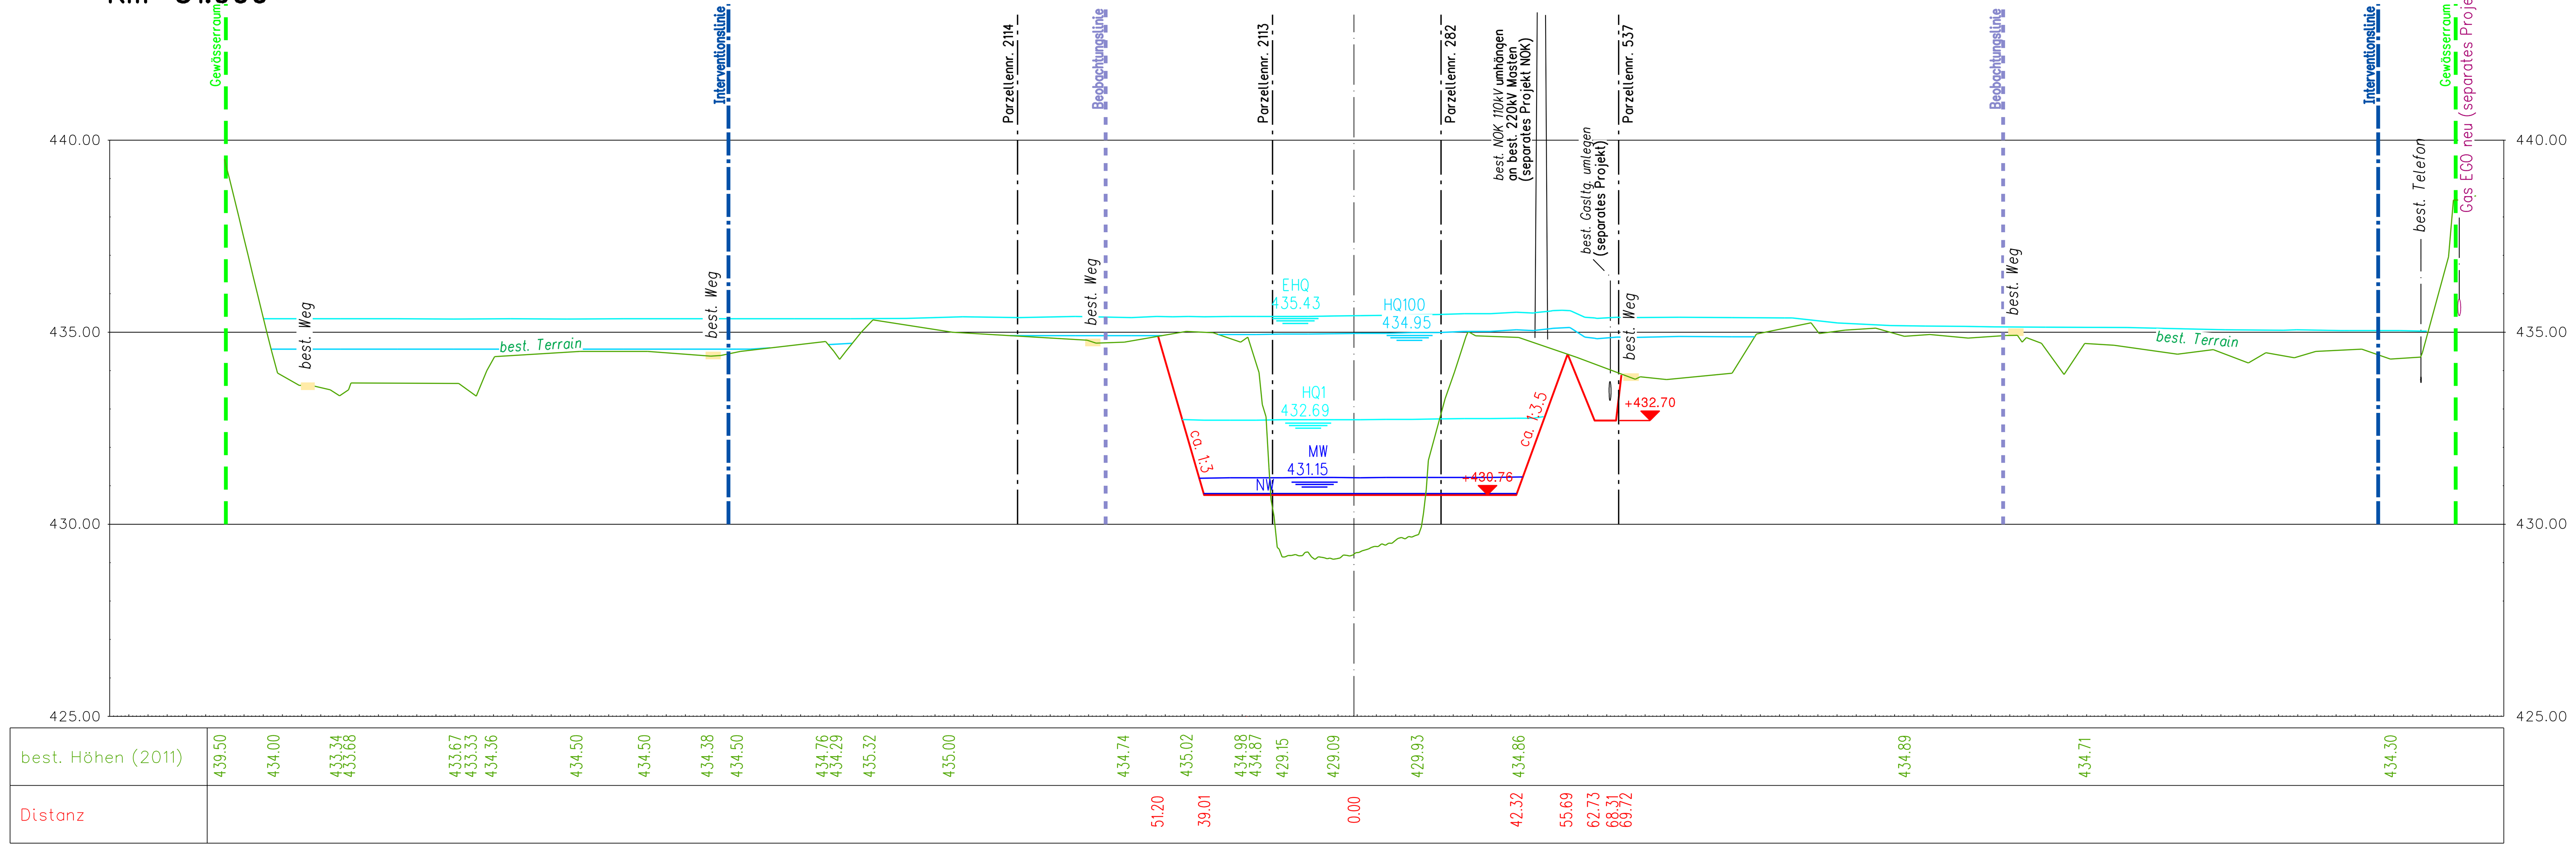

Km 31.800

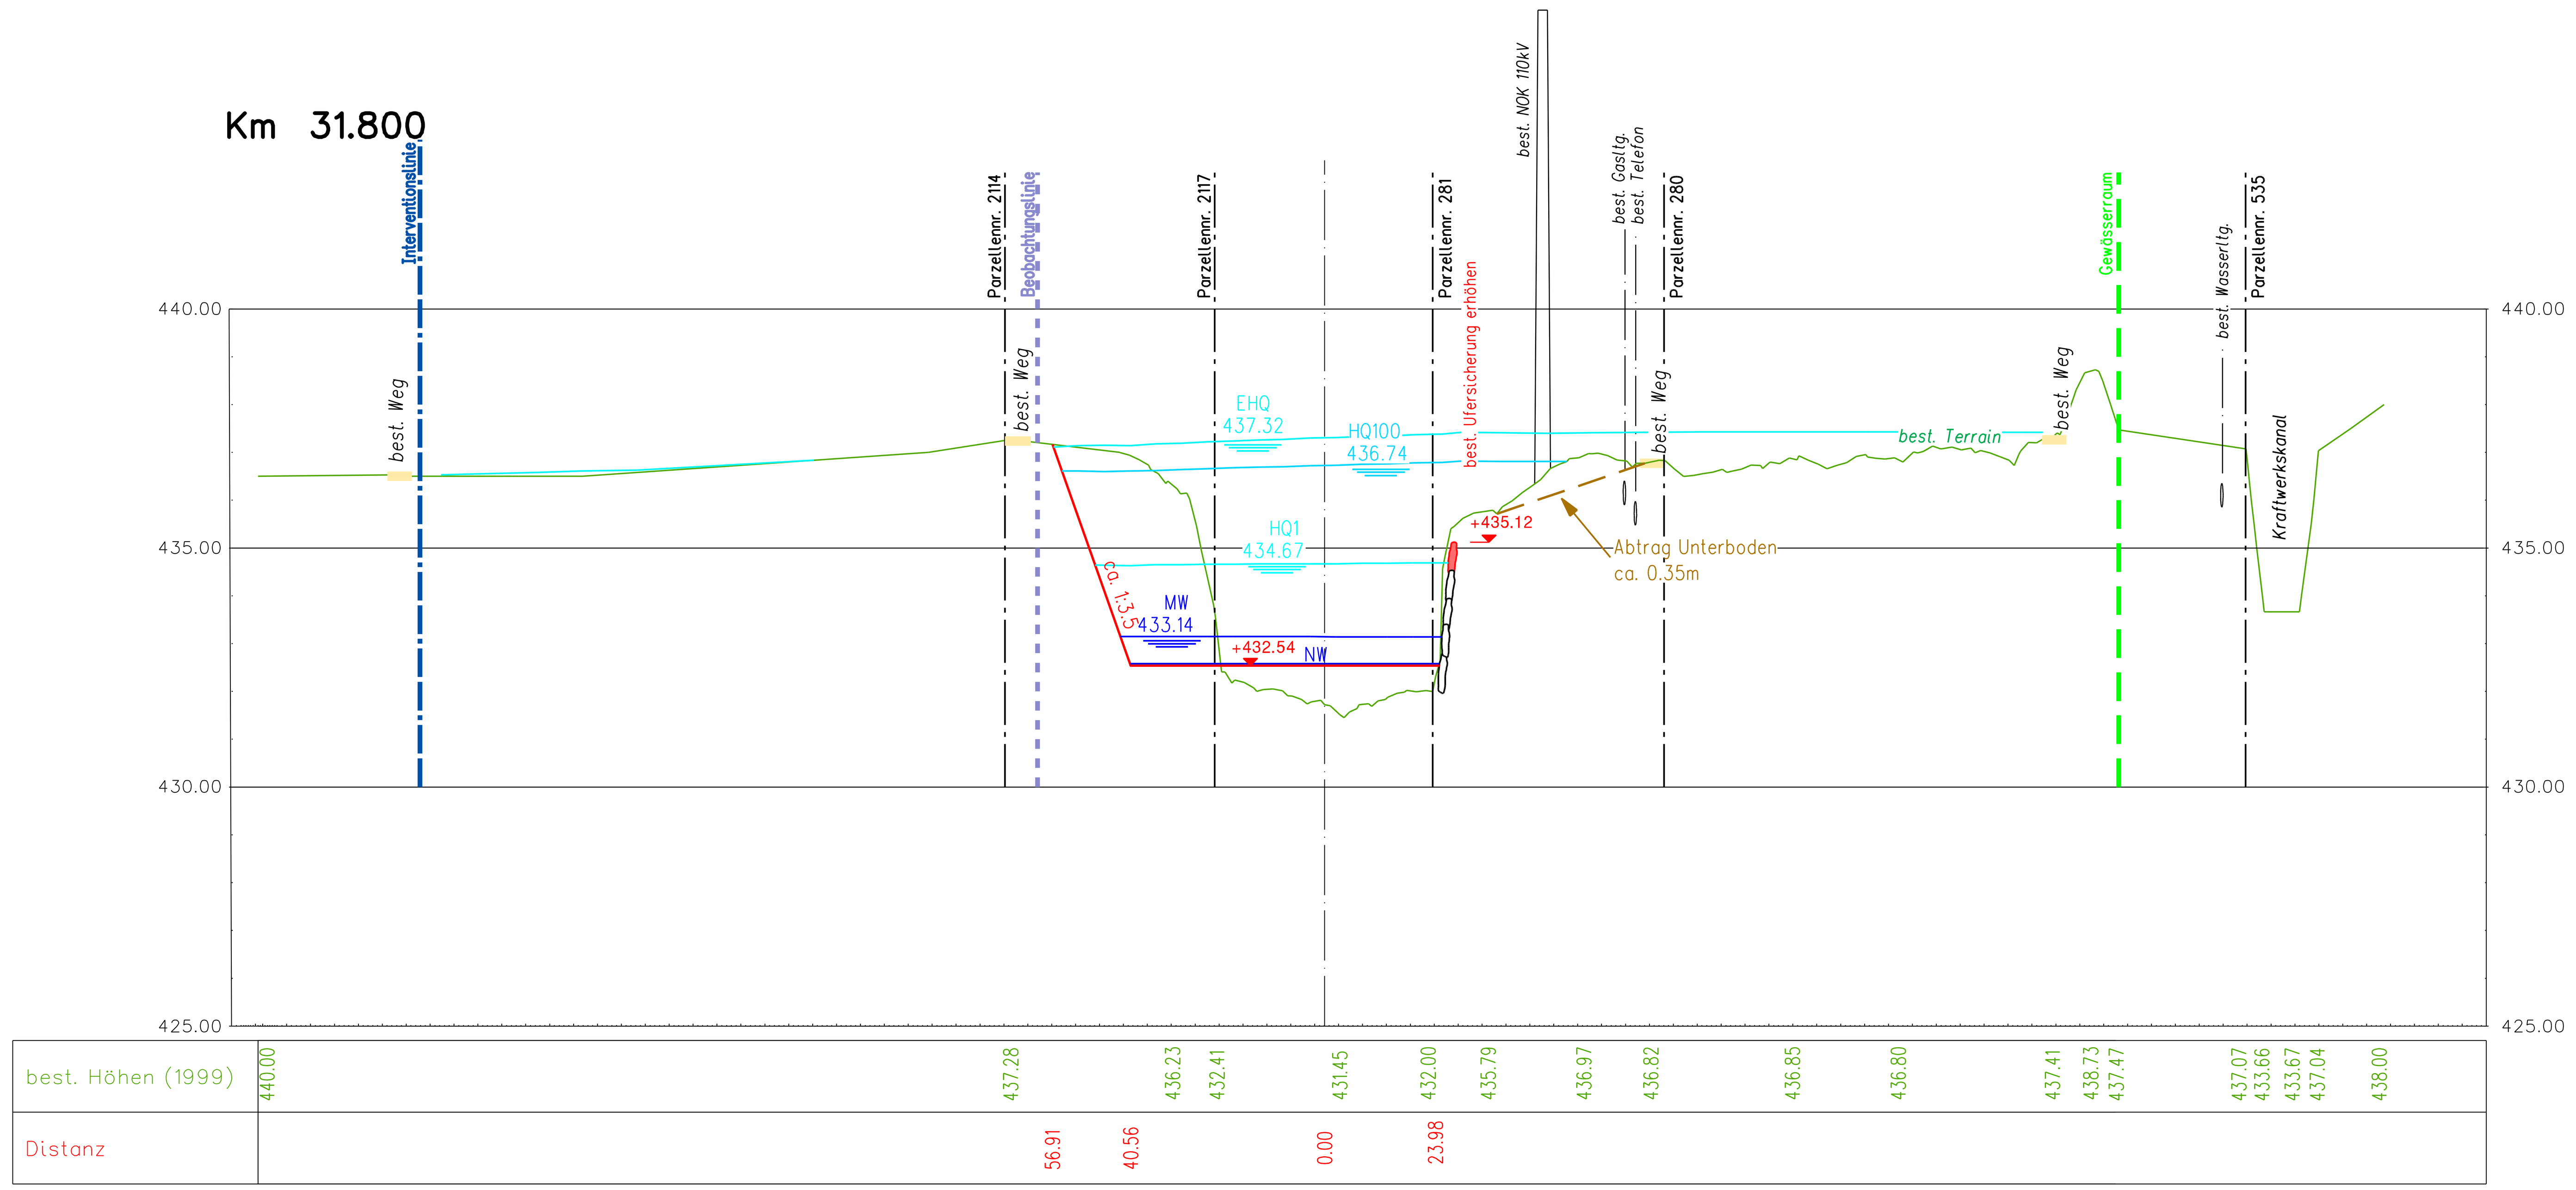

Km 31.400

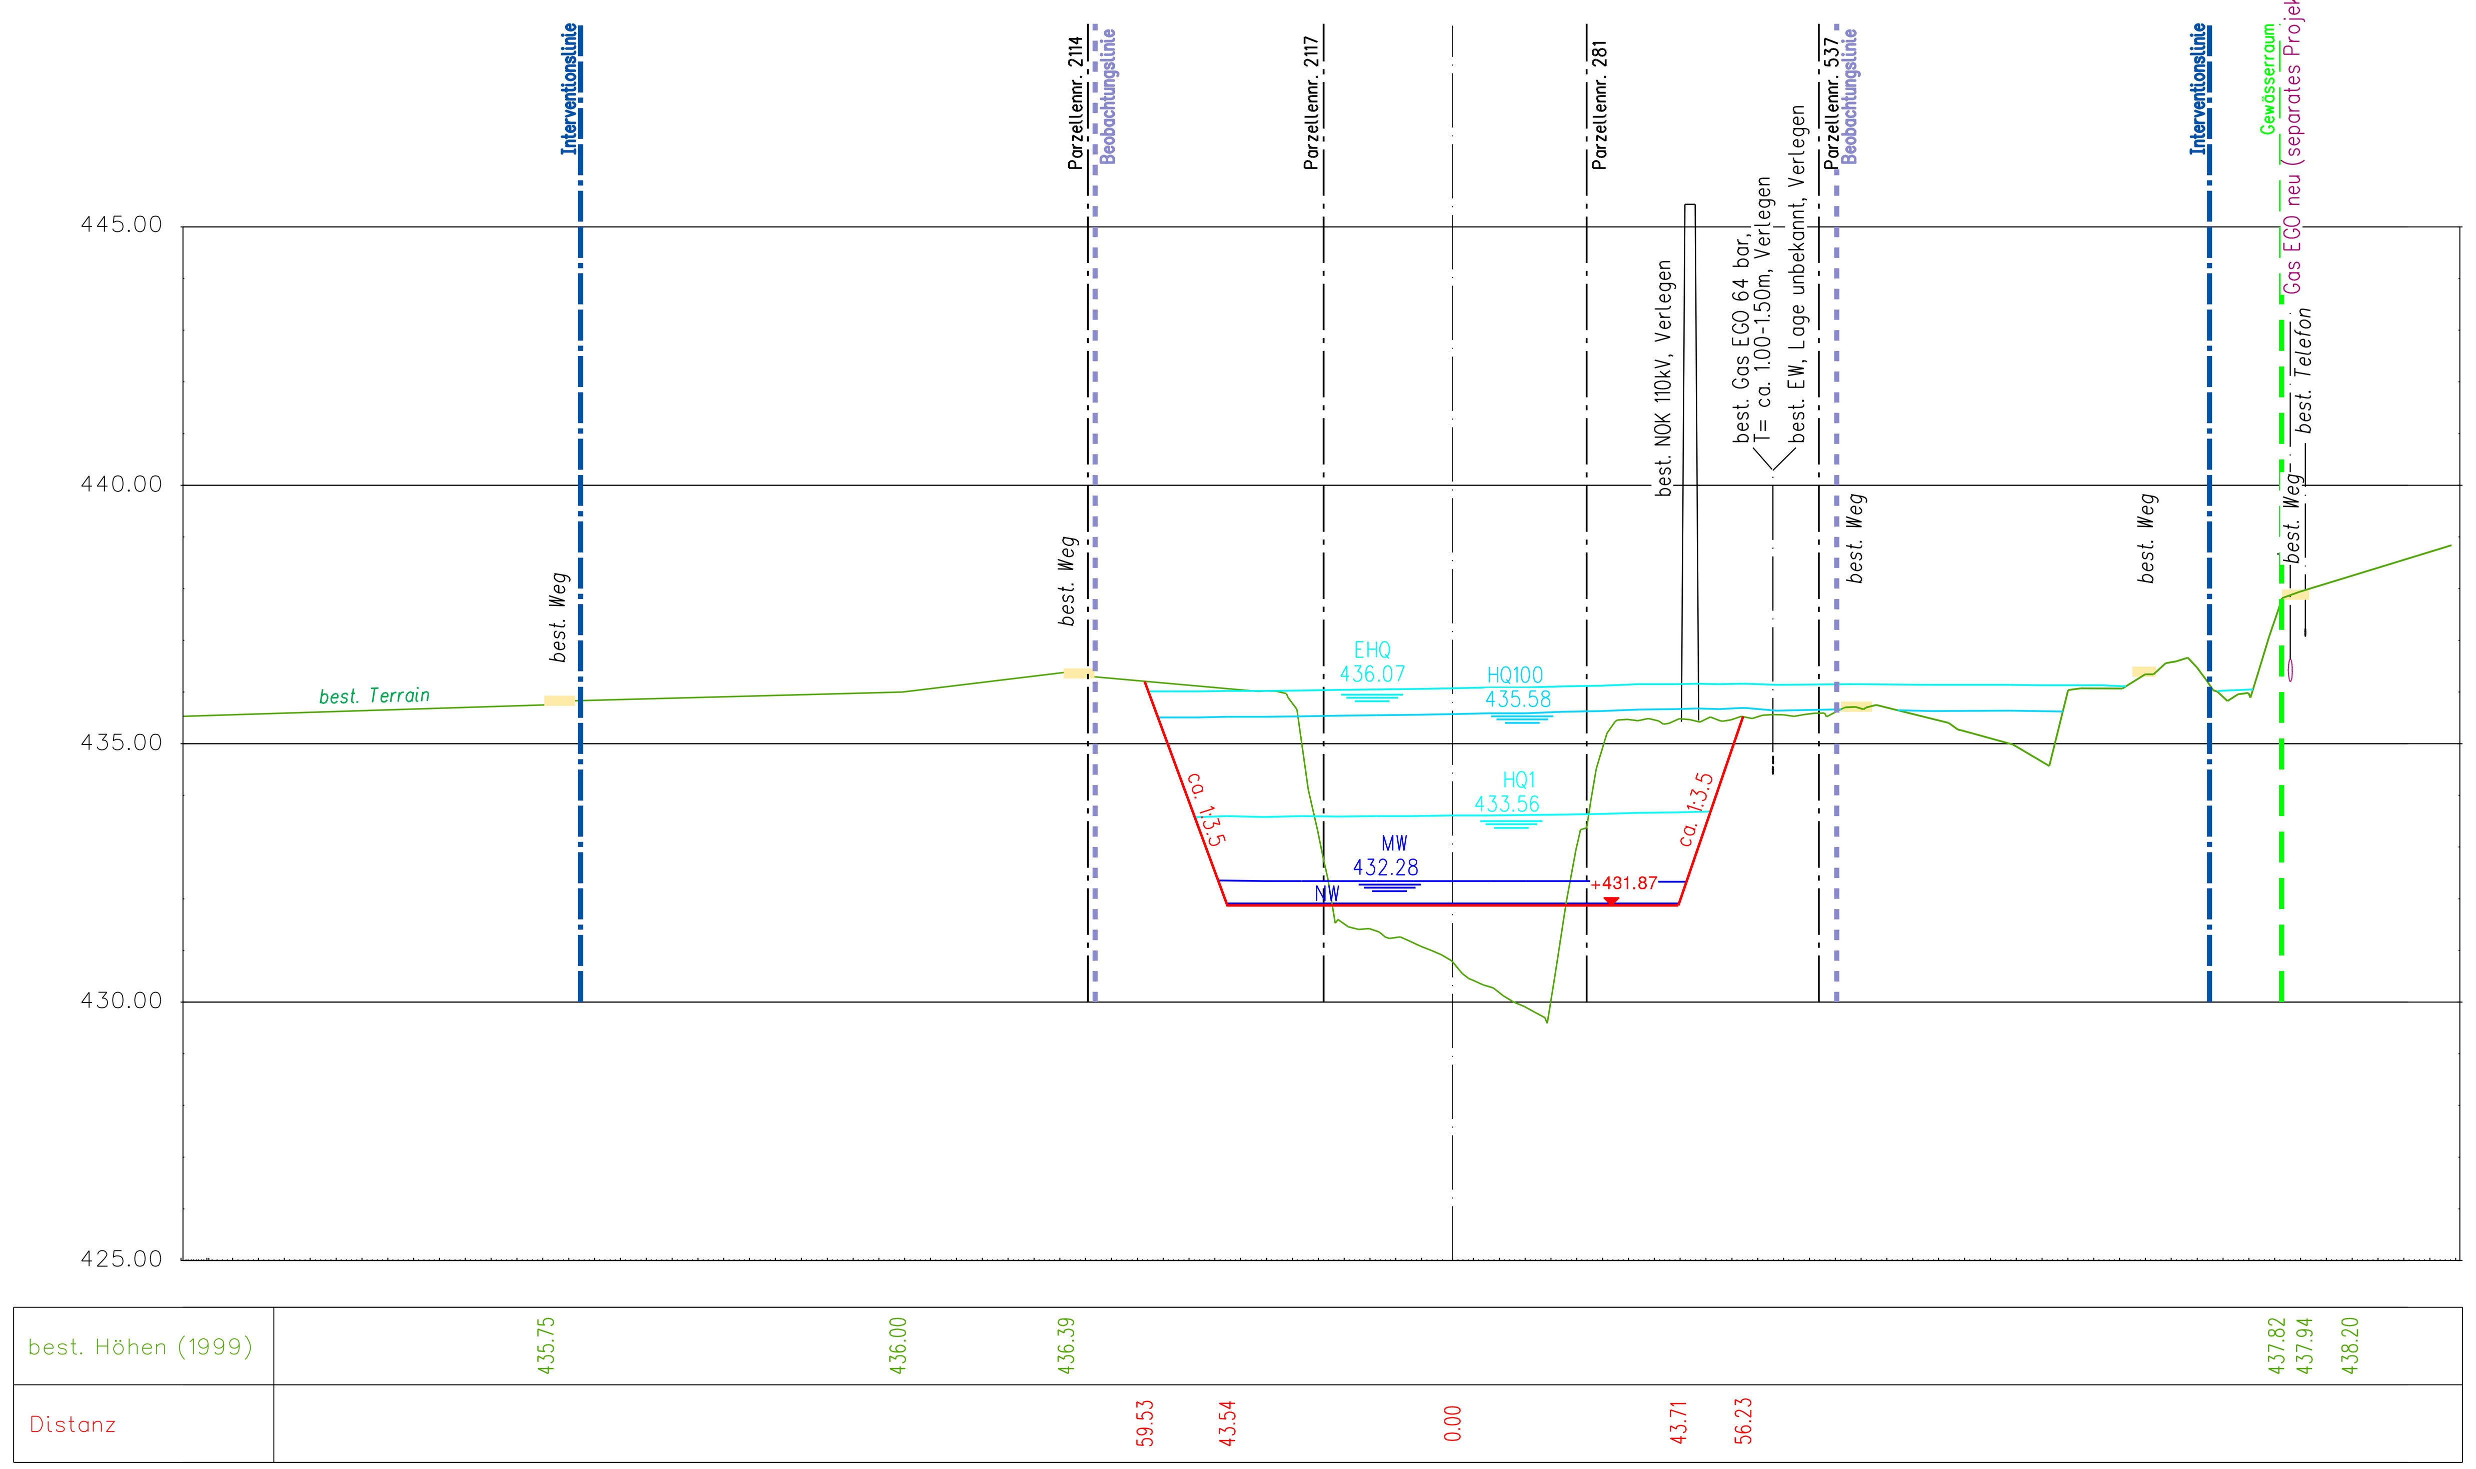

Km 32.100

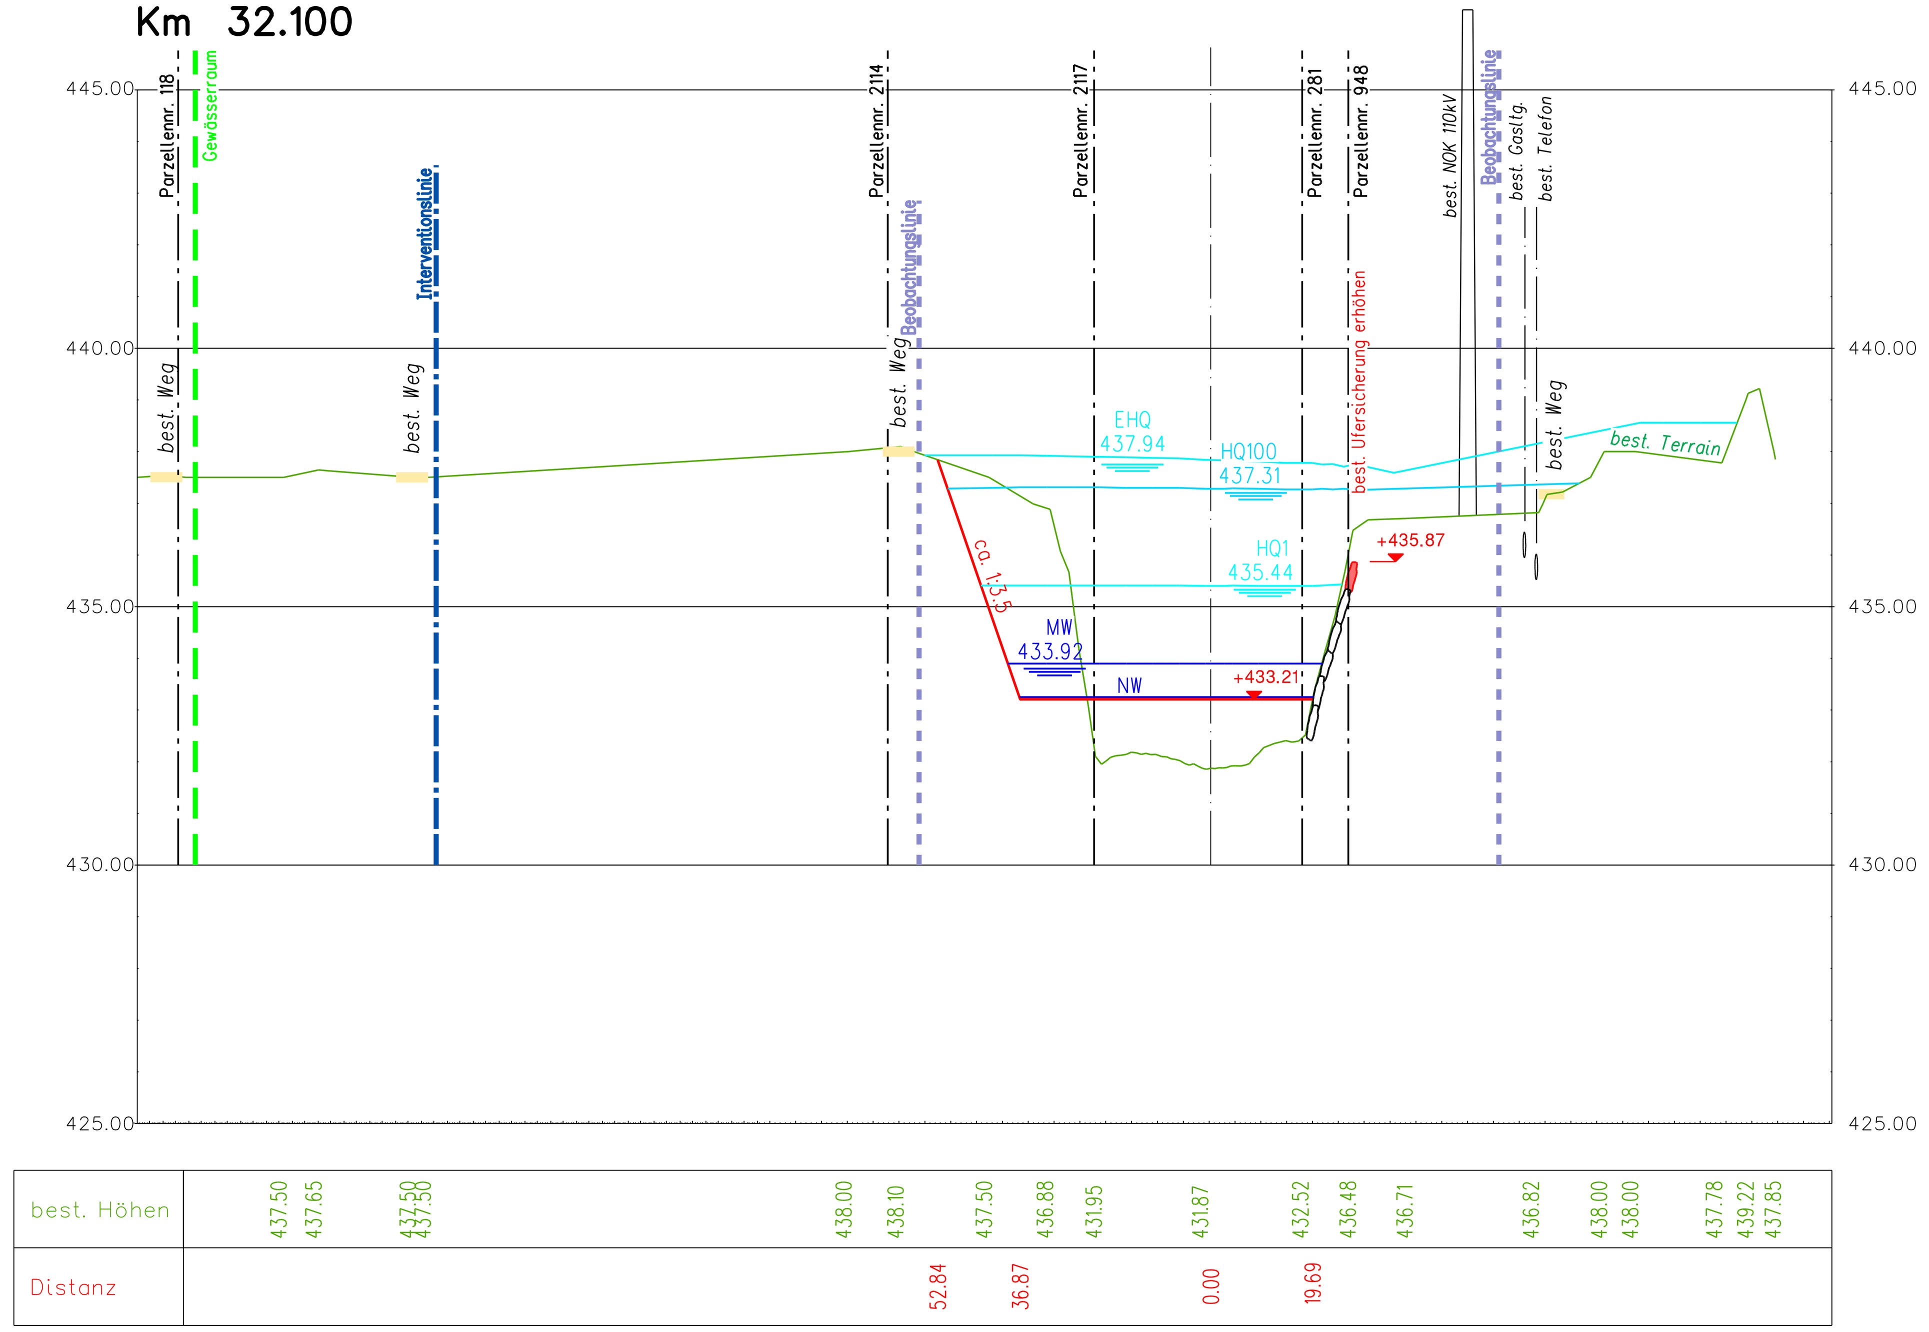

Departement für Bau und Umwelt

Thurgau

2. Thurgauer Thurkorrektion

km 31.000, 31.400, 31.800, 32.100

Abschnitt Weinfelden - Bürglen

Bauprojekt 2014

Querprofile 1: 1000/100

Flussbauliche Massnahmen

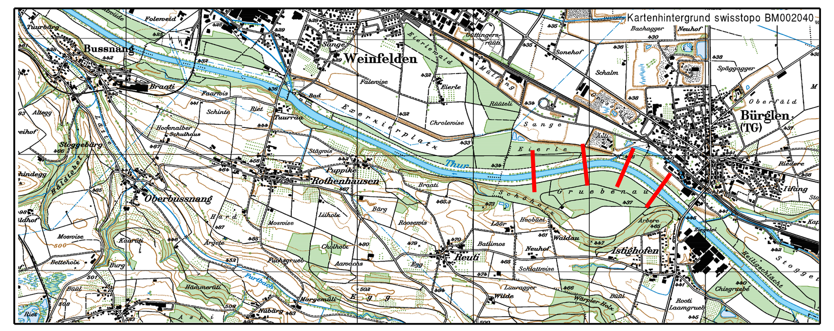

Gemeinden Weinfelden / Bürglen / Bussnang	Projekt Nr. 2.07.176
gruner > — Gruner Böhringer AG, Mühlegasse 10, CH-4104 Oberwil, Telefon +41 61 406 13 13, Fax +41 61 406 13 14, oberwil-grunerboehringer@gruner.ch, www.gruner.ch	Plan Nr. 4826.1505- 18 A
Genehmigung: Departement für Bau und Umwelt	Entworfen: NAA Gezeichnet: CAC 31.01.2014 Änderung: CAC 15.03.2014 CAC 19.09.2014 Format: 126 x 60

J:\AUF\48261505_Thur_BP_2013\qp_1000.2d