

## 2. Thurgauer Thurkorrektur


km 28.7 bis 32.4

Abschnitt Weinfelden - Bürglen

### Bauprojekt 2014

Situation 1: 4000

#### Flussbauliche Massnahmen

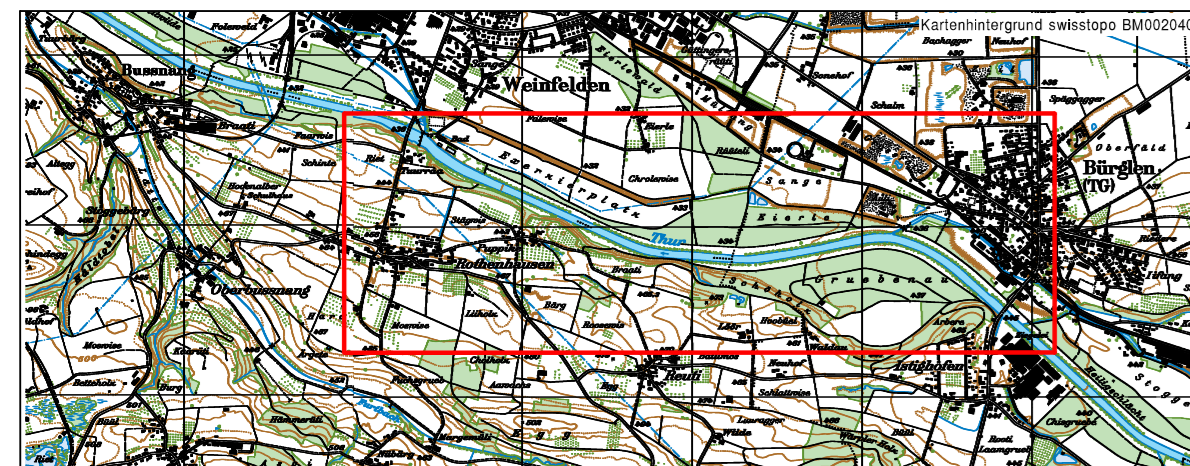

#### Legende

- Beobachtungslinie
- Interventionlinie
- Lage Querprofile
- Gemeindegrenze
- Gewässerraum

Die im Plan dargestellte Gewässerräumlinie hat lediglich informativen Charakter. Die definitive, grundeigentümerverbindliche Ausscheidung des Gewässerraumes erfolgt in einem separaten Verfahren

#### Wegverbindungen

- Reitstrecke, auf extensiv genutzten Flächen
- Weg, projektiert
- Weg, bestehend

#### Ufersicherung

- × × × Abbruch Uferschutz
- Versteckter Blocksatz mit Fundationsknoten
- Blocksatz
- Erhöhung Ufersicherung
- Flechtwerkbühne
- Blockbühnen zur Strömungslenkung
- Steckhölzer
- Weidenspreitlagen

#### Bestehende Flächen innerhalb Projektgebiet

- Landwirtschaftsflächen/ Freizeittflächen
- Wald
- Ökologisch wertvolle Waldareale
- Hartholzauenwälder, Tabubereiche
- Altlastenverdachtsflächen
- Gewässer
- Naturschutzgebiet

#### Projekt


- Böschung mit Initialbepflanzung
- Flussraum mit Kote mittlere Sohle (Mittelwassergerinne und Kiesflächen)
- Vorland (Terrainabsenkung und Wiederauflegen Oberboden)
- Entwicklungsfläche Weichholzaue
- Entwicklungsfläche Hartholzaue und Kontaktgesellschaft
- Übergangsbereich: Dauergrünland
- Wald niederhalten
- Bestockung auf Dam entfernen, Wiederherstellung Dammoberfläche
- Dammbabdichtung/Dammerhöhung
- Feinsedimentdepot (temporär)
- Zentraler Installationsplatz
- Steindepot
- Zugang für Unterhalt
- Furt

#### Bestehende Leitungen innerhalb Perimeter

- 110kV - Freileitung (NOK) umhängen
- 220kV - Freileitung (NOK)
- Dampfleitung
- Gas EGO 64 bar / EW
- Telefonleitung

#### Leitungen, verlegt

- Gas EGO 64 bar

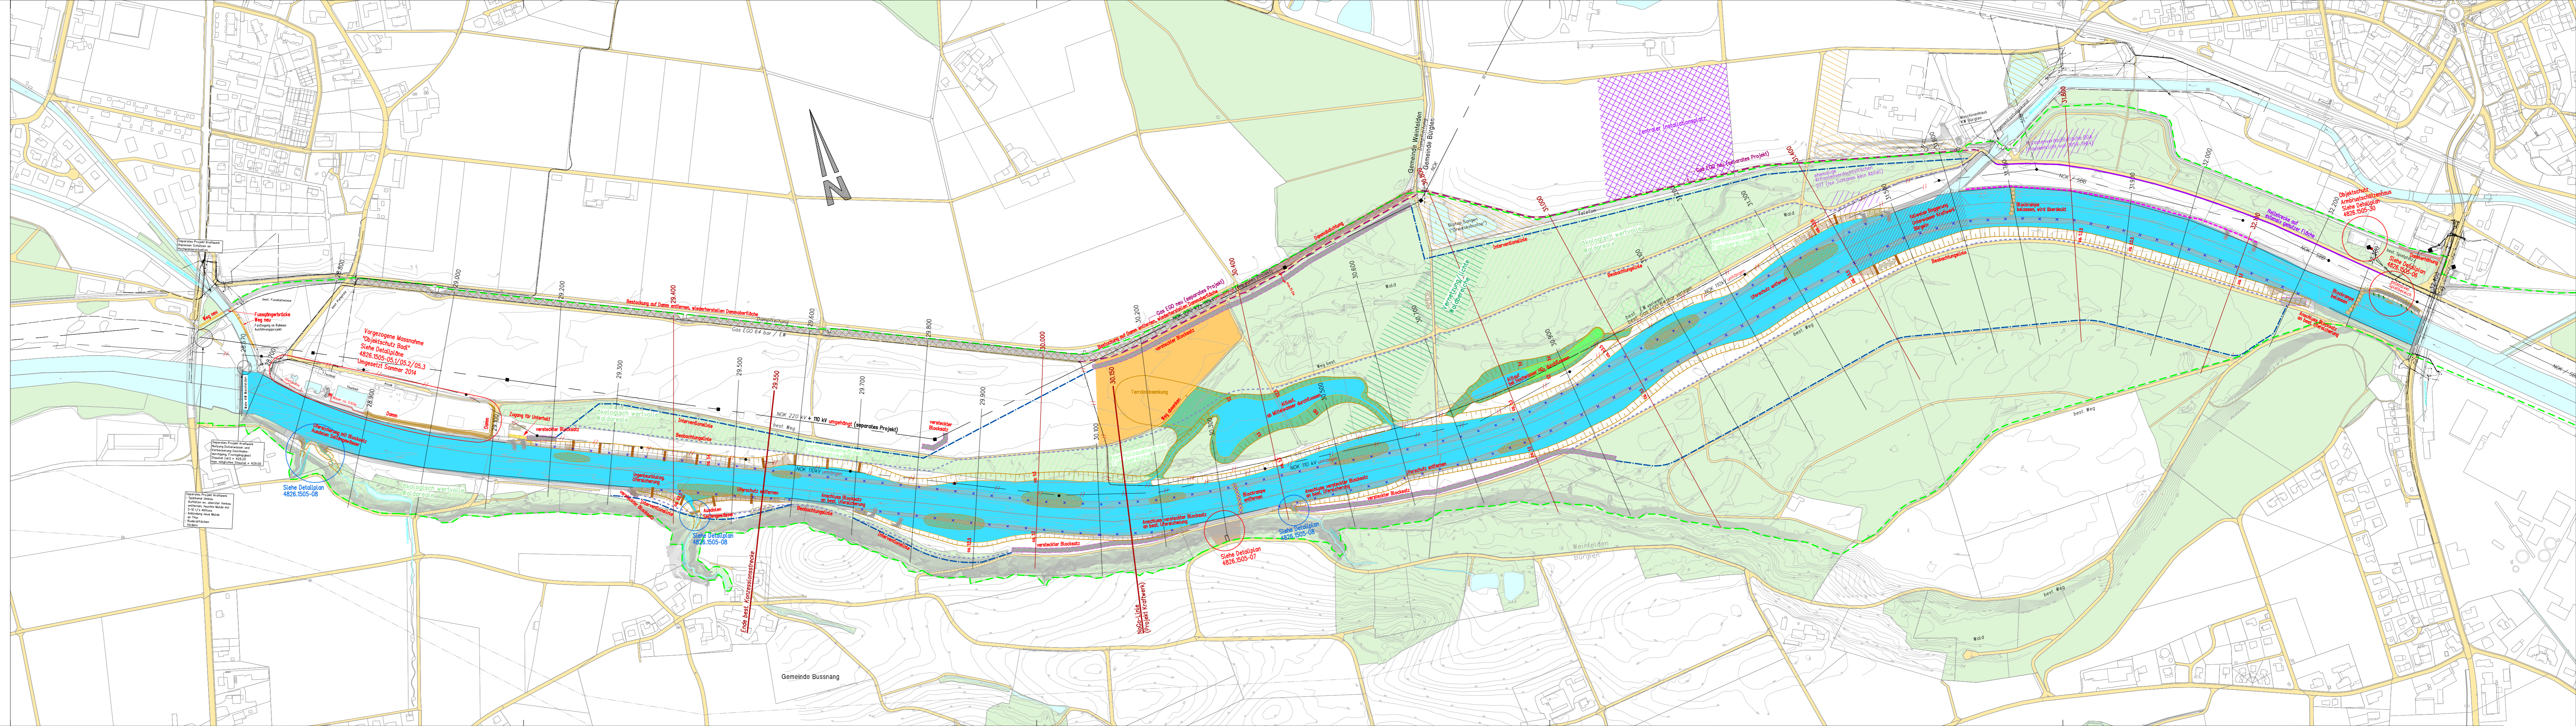

Gemeinden Weinfelden / Bürglen / Bussnang		Projekt Nr.	2.07.176
<p><b>Gruner Böhlinger AG</b> Mühlepass 10, CH-4104 Oberwil Telefon +41 61 406 13 13 Fax +41 61 406 13 14 oberwil@grunerboehlinger.ch www.gruner.ch</p>	Plan Nr.	4826.1505- 01 A	
	Entworfen:	NAA	31.01.2014
	Gezeichnet:	CAC	15.03.2014
	Änderung:	CAC	19.09.2014
Genehmigung: Departement für Bau und Umwelt		Format:	147 x 30